

Stau- und Triebwerksanlage
"Lindachmühle"



Wasserrechtlich
~~bewilligt - erlaubt - beschränkt erlaubt~~
~~Plan festgestellt - genehmigt~~
 gem. Bescheid des Landratsamtes Altötting
 vom: 19.12.24 Sg. 21 Nr.: 641.112
 Altötting, den 19.12.24
 Landratsamt
Langer
 Langer

Antragsteller:
 Gerhard Steiner-Köberl, Lindach 49 1/2, 84518 Garching a.d. Alz *Steiner-Köberl*

Unternehmen:
 Antrag auf Bewilligung für den Betrieb der Stau- und Triebwerksanlage
 "Lindachmühle" am Walder Mühlbach in Lindach,
 Gemeinde Garching a.d. Alz, Landkreis Altötting


Stau- und Triebwerksanlage Lindachmühle	Datum	Name
	Gezeichnet	20.01.2023 G. Hartmann
	Bearbeitet	20.01.2023 <i>G. Hartmann</i>
Übersichtslageplan (I)		Maßstab 1 : 25.000

Änderung	Index	Datum	Gezeichnet	Art der Änderung	Geprüft:

Diese Zeichnung darf ohne unsere Zustimmung weder vervielfältigt noch verbreitet oder dritten Personen mitgeteilt werden.
 § 2 des Urheberrechtsgesetzes v. 9.05.66 (einschl. letzte Änderung) und §§ 17 u. 18 d. Gesetzes gegen den unlaut. Wettbewerb v. 7.06.09 mit Änd. von 1925, 1932 u. 1935

Dipl.-Ing. (FH) Günther Hartmann
 Ingenieurbüro für Tief- und Wasserbau
 Heckenweg 10, 83370 Seon
 Tel. 08667 / 7544 Fax 08624 / 891292
 mail@hartmann-hydro.de www.hartmann-hydro.de

Bellage: 04.1
Auftragsnummer: 0523
Plan Nr. 01

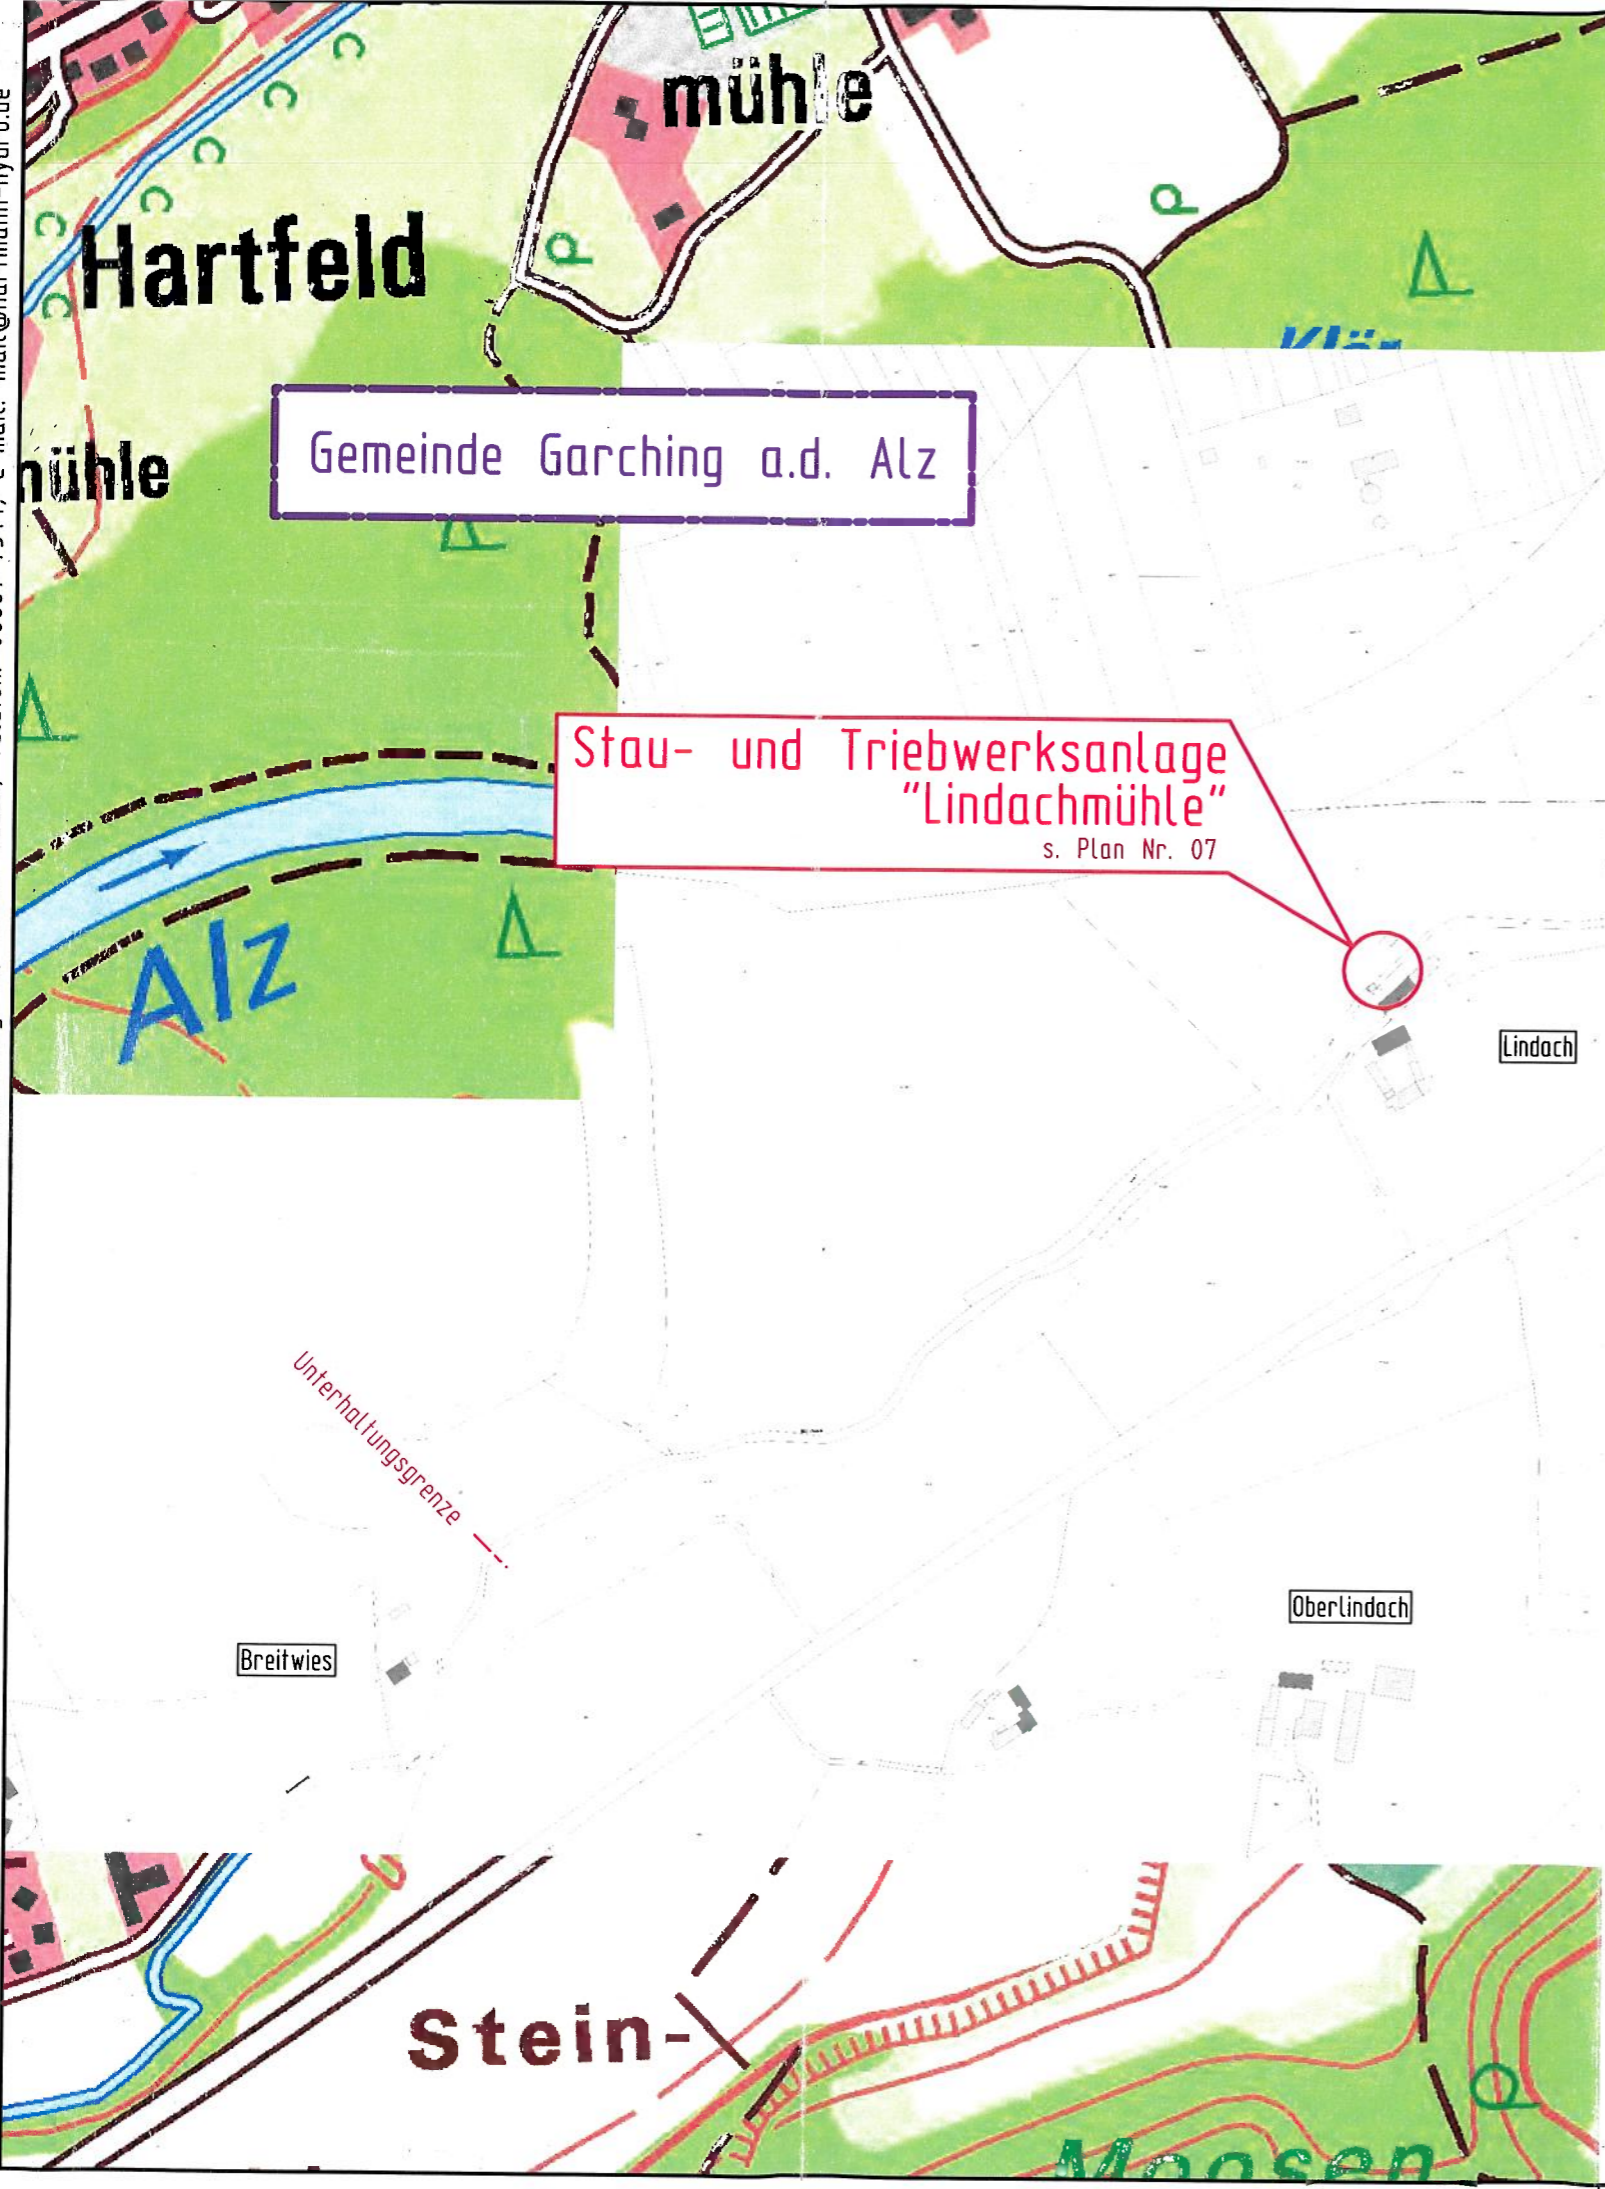

Gemeinde Garching a.d. Alz

Stau- und Triebwerksanlage
"Lindachmühle"
s. Plan Nr. 07

Wasserrechtlich
bewilligt - erlaubt - beschränkt erlaubt
Plan festgestellt - genehmigt
gem. Bescheid des Landratsamtes Altötting
vom: 1.9.12.24 Thathausen 641.112
Altötting, den 1.9.12.24
Landratsamt
Claus Langer

Unterhaltungsgrenze



Antragsteller:
Gerhard Steiner-Köberl, Lindach 49 1/2, 84518 Garching a.d. Alz *Steiner Köberl*

Unternehmen:
Antrag auf Bewilligung für den Betrieb der Stau- und Triebwerksanlage "Lindachmühle" am Walder Mühlbach in Lindach, Gemeinde Garching a.d. Alz, Landkreis Altötting

Stau- und Triebwerksanlage Lindachmühle	Gezeichnet	Datum	Name
		20.01.2023	G. Hartmann
	Bearbeitet	20.01.2023	G. Hartmann
Geprüft			
Übersichtslageplan (II)		Maßstab	
		1 : 5.000	

Änderung	Index	Datum	Gezeichnet	Art der Änderung	Geprüft:

Diese Zeichnung darf ohne unsere Zustimmung weder vervielfältigt noch verbreitet oder dritten Personen mitgeteilt werden.
§ 2 des Urheberrechtsgesetzes v. 9.05.66 (einschl. letzte Änderung) und §§ 17 u. 18 d. Gesetzes gegen den unlaut. Wettbewerb v. 7.06.09 mit Änd. von 1925, 1932 u. 1935

Dipl.-Ing. (FH) Günther Hartmann
Ingenieurbüro für Tief- und Wasserbau
Heckenweg 10, 83370 Seon
Tel. 08667 / 7544 Fax 08624 / 891292
mail@hartmann-hydro.de www.hartmann-hydro.de

Bellage: 04.2
Auftragsnummer: 0523
Plan Nr. 02