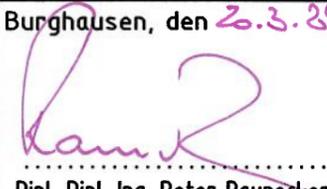


Einteilung Teilflächen Gemeinde Burgkirchen - Zustand 2023


Ingenieurbüro RAUNECKER x Langdörfferstrasse 4 x 84489 Burgkirchen x Tel.: 08677/9885-0 x Fax.: 08677/9885-99

| | | | |
|---|---------------------------------------------|---|-------|
| Nr. | Änderungen | geänd. am | Name |
| Vorhaben: Schmutzfrachtsimulation Gemeinde Burgkirchen | | Beilage-Nr.: zum vom | |
| Vorhabensträger: Gemeinde Burgkirchen | | Plan-Nr.: BGK32114/2 | |
| Landkreis: Altötting | | Erstellt | |
| Maßstab: --- | Lageplan Teilflächen Zustand 2023 | Leistungsphase: | |
| | | Nummer | Datum |
| Entwurfsverfasser: www.raunecker.de | |  | |
| INGENIEUR-BÜRO RAUNECKER GMBH 84489 BURGHAUSEN LANGDÖRFFERSTR.4 TEL.:08677/9885-0 | | | |
| Der Bauherr: | geprüft: | Burghausen, den 20.3.24 | |
|  (Unterschrift) | (Unterschrift) |  Dipl. Dipl. Ing. Peter Raunecker | |

Claudia Hauner, 2. Bürgermeisterin der Gemeinde Burgkirchen a.d.Alz

Genehmigt:
 mit Bescheid des Landratsamtes Altötting
 vom: **16. 12. 24**
 Nr.: **Sg 21 Az. 644.1/9**
 Altötting, den **16. 12. 24**
 Landratsamt

 Heigl

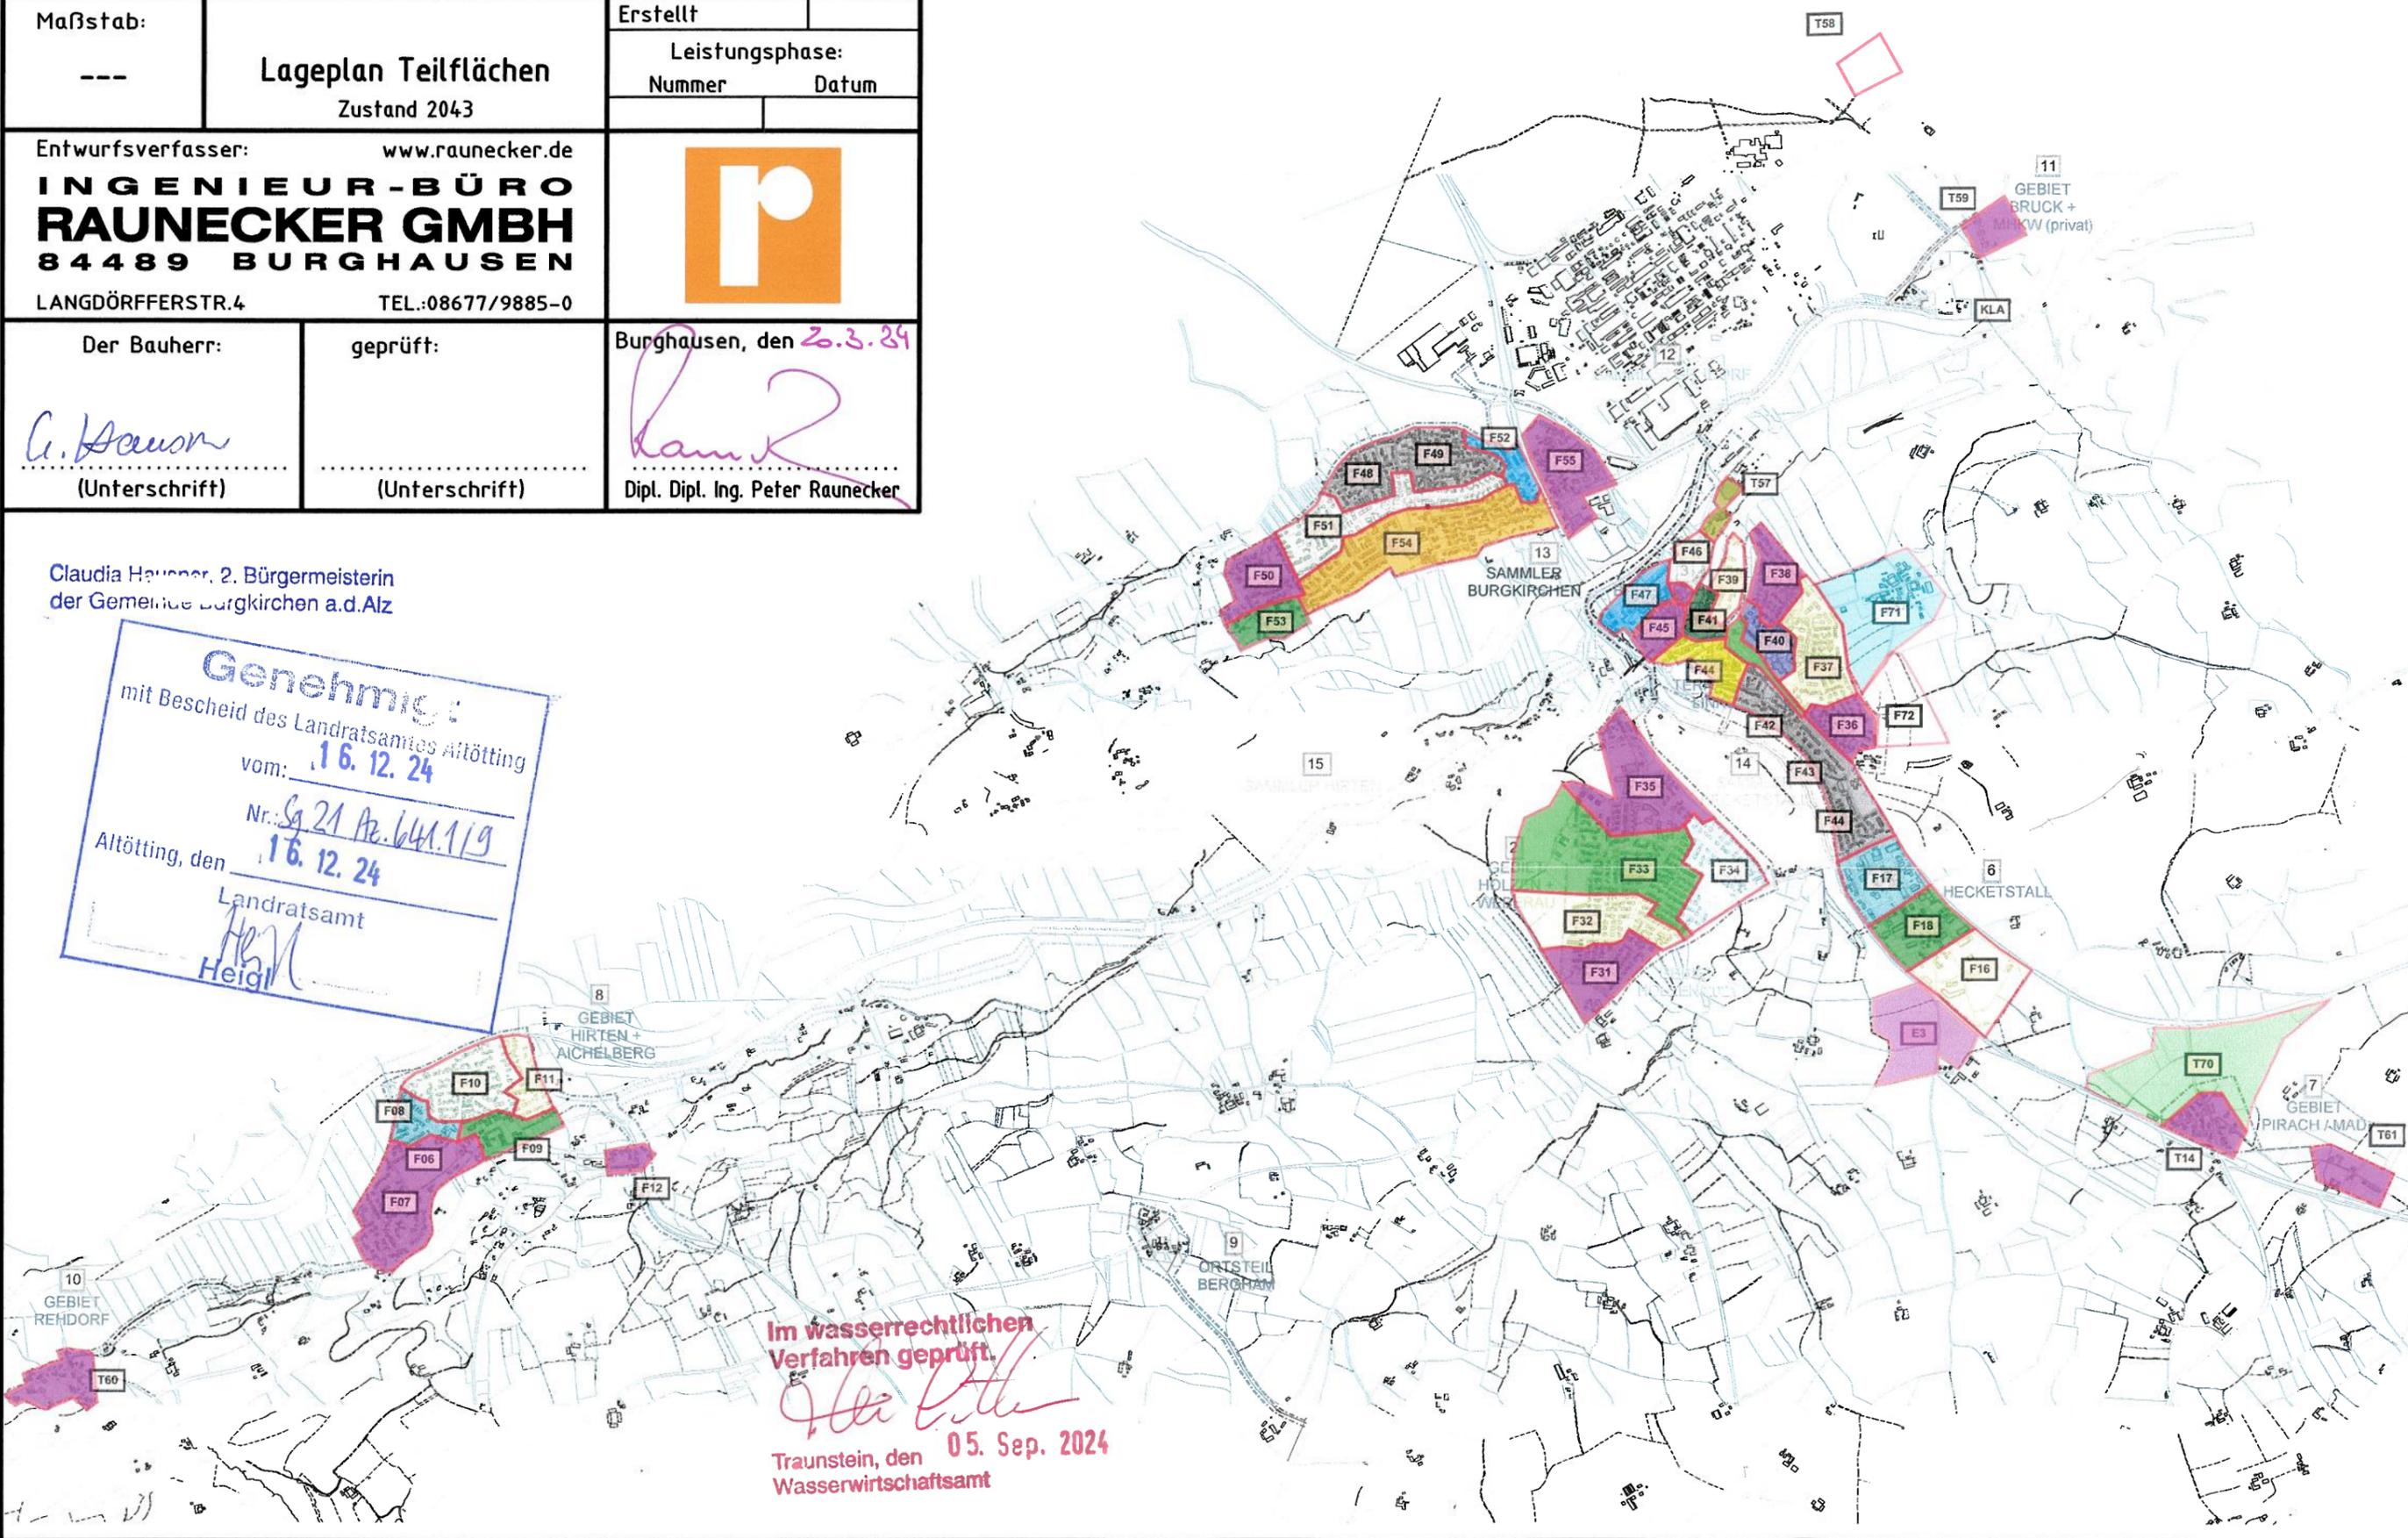

Im wasserrechtlichen
 Verfahren geprüft.

 Traunstein, den **05. Sep. 2024**
 Wasserwirtschaftsamt