# Lageplan




# Schnitt B - B




# Schnitt C - C

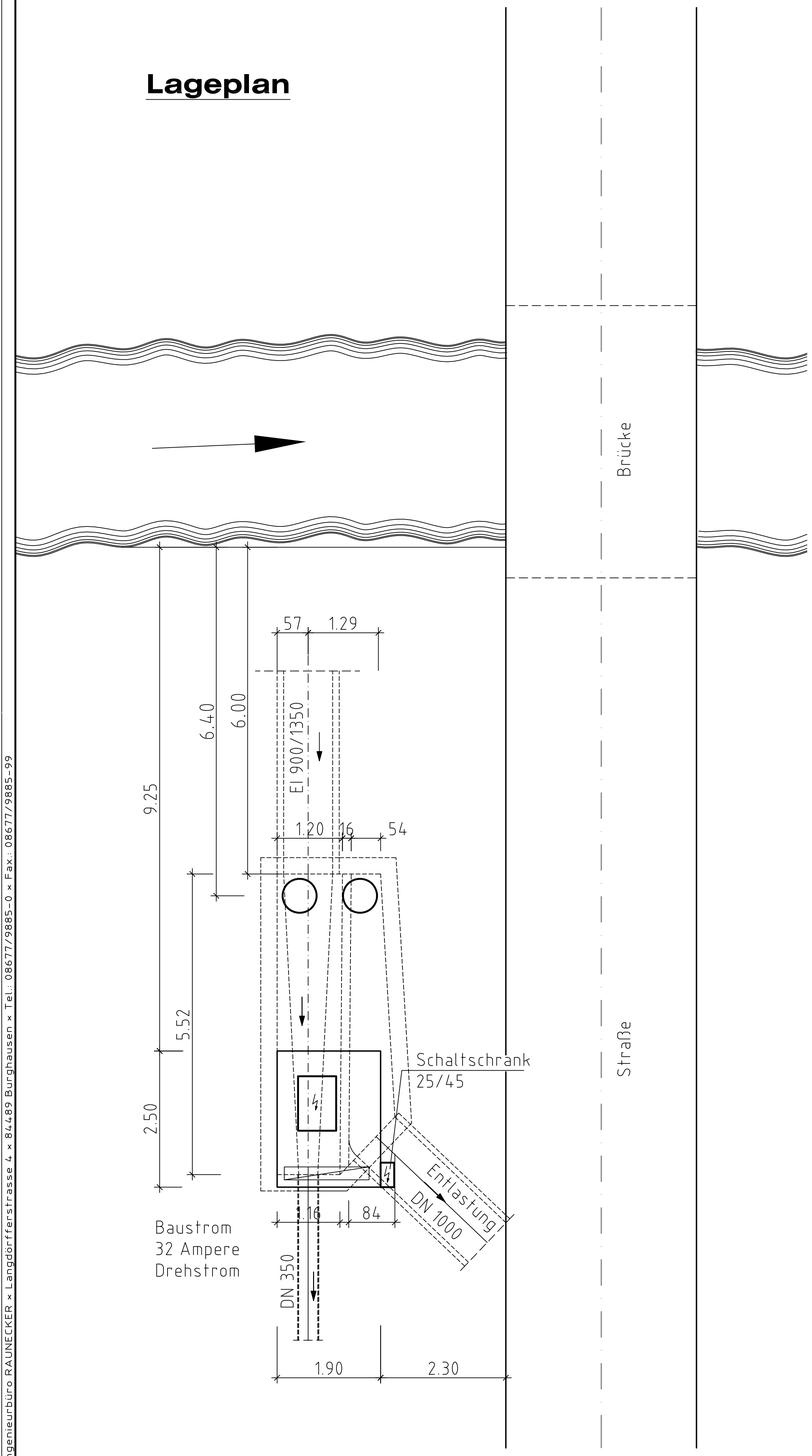


durch Rückstau WSp.
0.40m unter der Schwelle
am: 15.01.2003

# Schnitt A - A

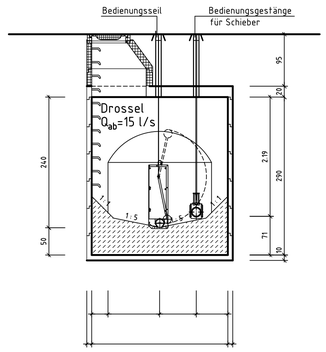


# Grundriß

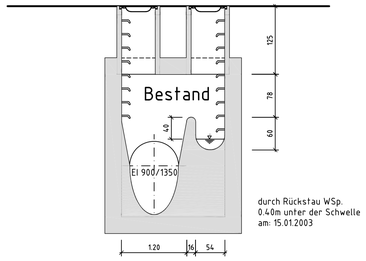


B04
Hirten/Beiln
.
Plan 4

| Nr. | Änderungen | geänd. am | Name |
|---|---|---|---|
| Vorhaben: | B 04 Hirten - RÜ Beiln | Beilage-Nr.: | |
| | | zum | vom |
| Vorhabensträger: | Gemeinde Burgkirchen | Plan-Nr.: | BGK30247/1 |
| Landkreis: | Altötting | | |
| Maßstab: 1 : 50 | Bauwerksplan<br>RÜ, Drosselbauwerk<br>- Bestand - | entw. | |
| | | gez. | CAD rcl 26.11.2002 |
| | | geprüft | |
| | | gepaust | 0.56m2 |

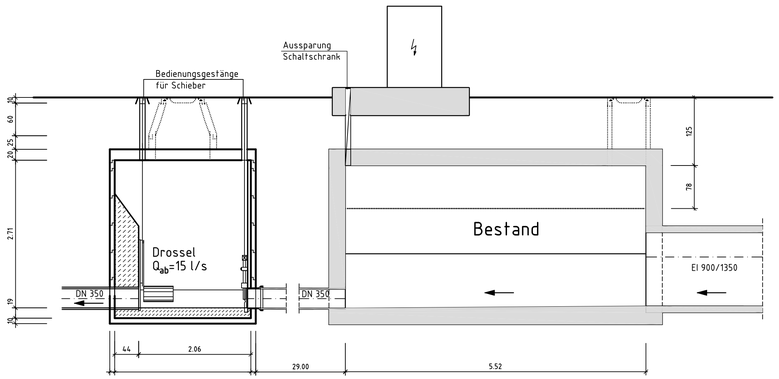Entwurfsverfasser:
INGENIEUR-BÜRO
RAUNECKER GMBH
84489 BURGHAUSEN
LANGDÖRFFERSTR.4 TEL.:08677/9885-0

Burghausen, den

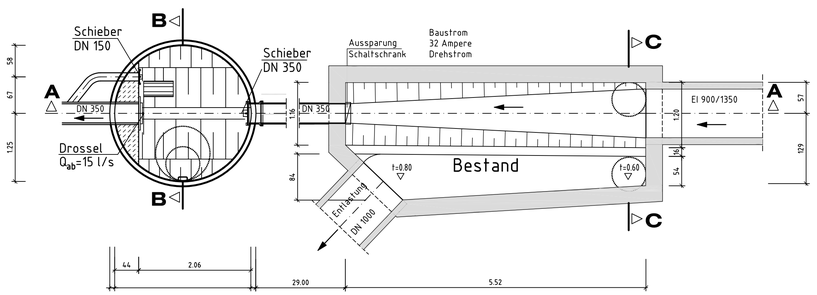(Unterschrift)

Der Bauherr:

(Unterschrift)

geprüft:

(Unterschrift)

Ingenieurbüro RAUNECKER × Langdorfferstrasse 4 × 84489 Burghausen × Tel.: 08677/9885-0 × Fax.: 08677/9885-99