


Ingenieurbüro RAUNECKER Langdörfferstrasse 4 84489 Burghausen Tel.: 08677/9885-0x Fax.: 08677/9885-99

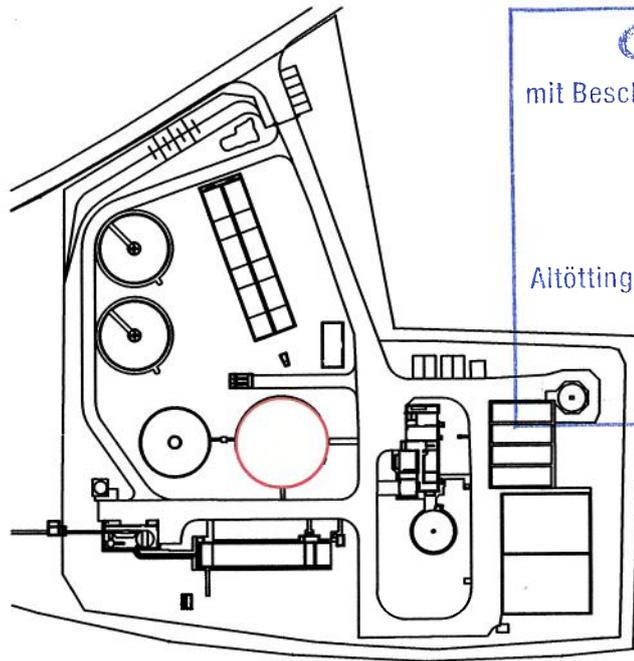

Genehmigt
 mit Bescheid des Landratsamtes Altötting
 vom: 16. 12. 24
 Nr.: Sg. 21 Az. 641.119
 Altötting, den 16. 12. 24
 Landratsamt
Heigl
 Heigl

**Im wasserrechtlichen
Verfahren geprüft.**

[Signature]
 Traunstein, den 05. Sep. 20
 Wasserwirtschaftsamt

B07

Kläranlage RÜB 1

Plan 7

Nr.	Änderungen	geänd. am	Name
Vorhaben: Wasserrechtsverfahren Kläranlage		Beilage-Nr.: 5 zum E vom 5.07.2017	
Vorhabensträger: Gemeindewerke Burgkirchen Landkreis: Altötting		Plan-Nr.: GWB31712/50	
Maßstab: 1:100, 1:25	Regenüberlaufbecken 1 Bestandsplan	Erstellt 5.07.2017	
		Leistungsphase: Nummer Datum	
Entwurfsverfasser: www.raunecker.de INGENIEUR-BÜRO RAUNECKER GMBH 84489 BURGHHAUSEN LANGDÖRFFERSTR.4 TEL.:08677/9885-0			
Der Bauherr: <i>C. Hausner</i> Claudia Hausner, 2. Bürgermeisterin der Gemeinde Burgkirchen a. d. Alz (Unterschrift)	geprüft: (Unterschrift)	Burghausen, den <i>[Signature]</i> Dipl. Dipl. Ing. Peter Raunecker	