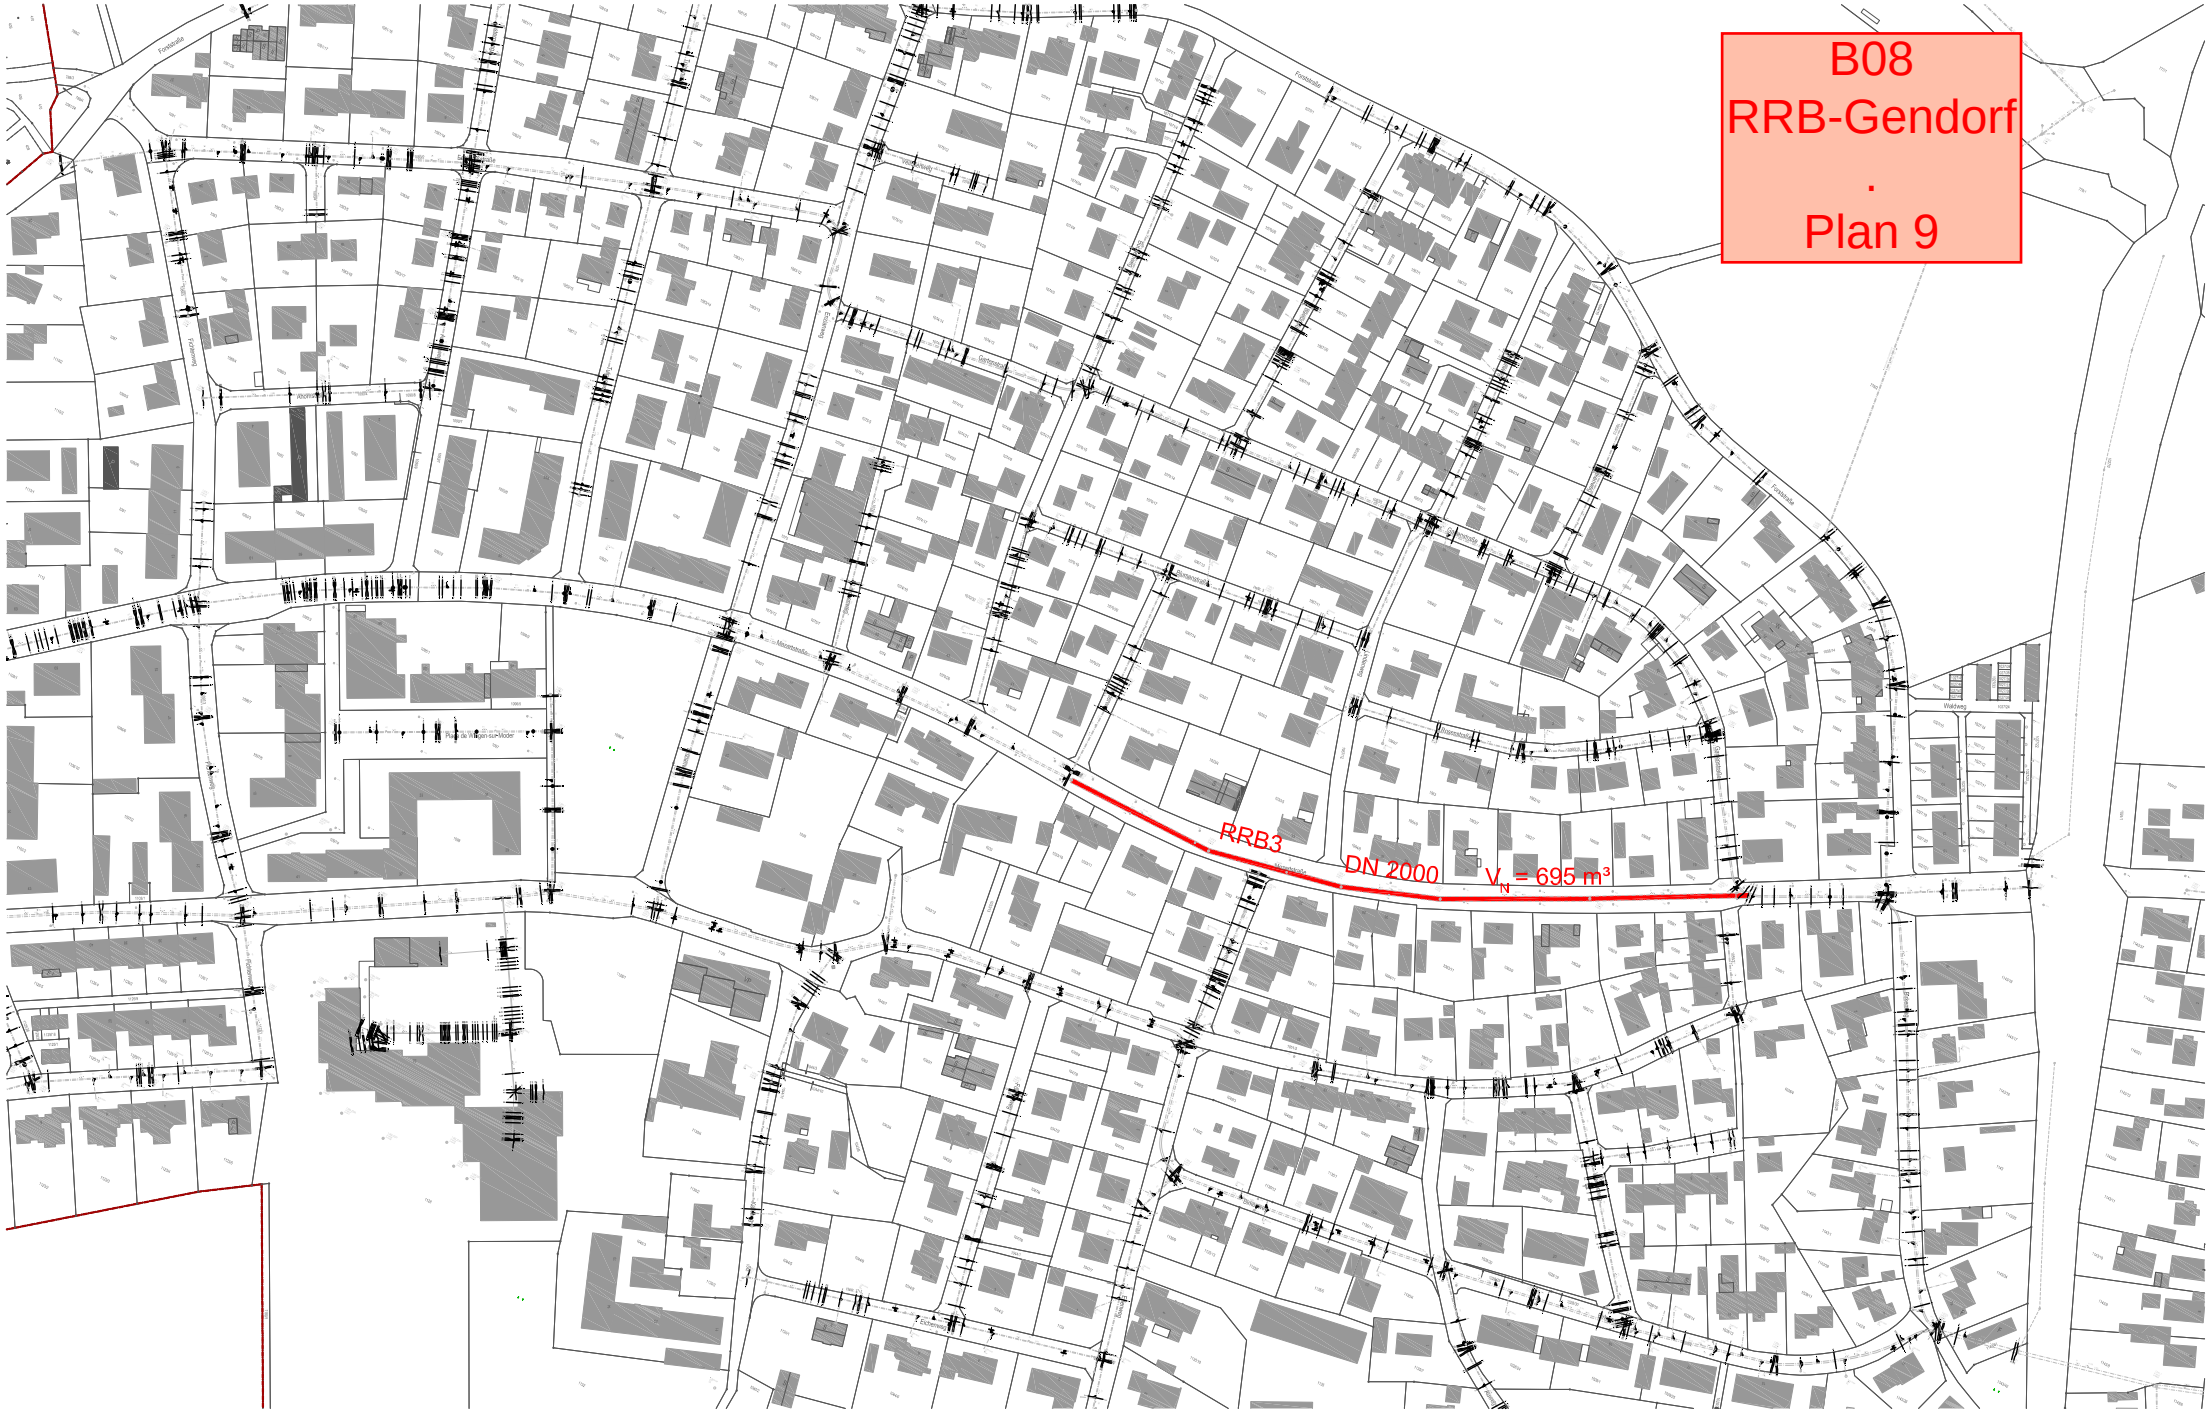
B08
RRB-Gendorf
.
Plan 9
RRB3
DN 2000
V_N = 695 m³