Q07 - Abwasserreinigung – Fließschema
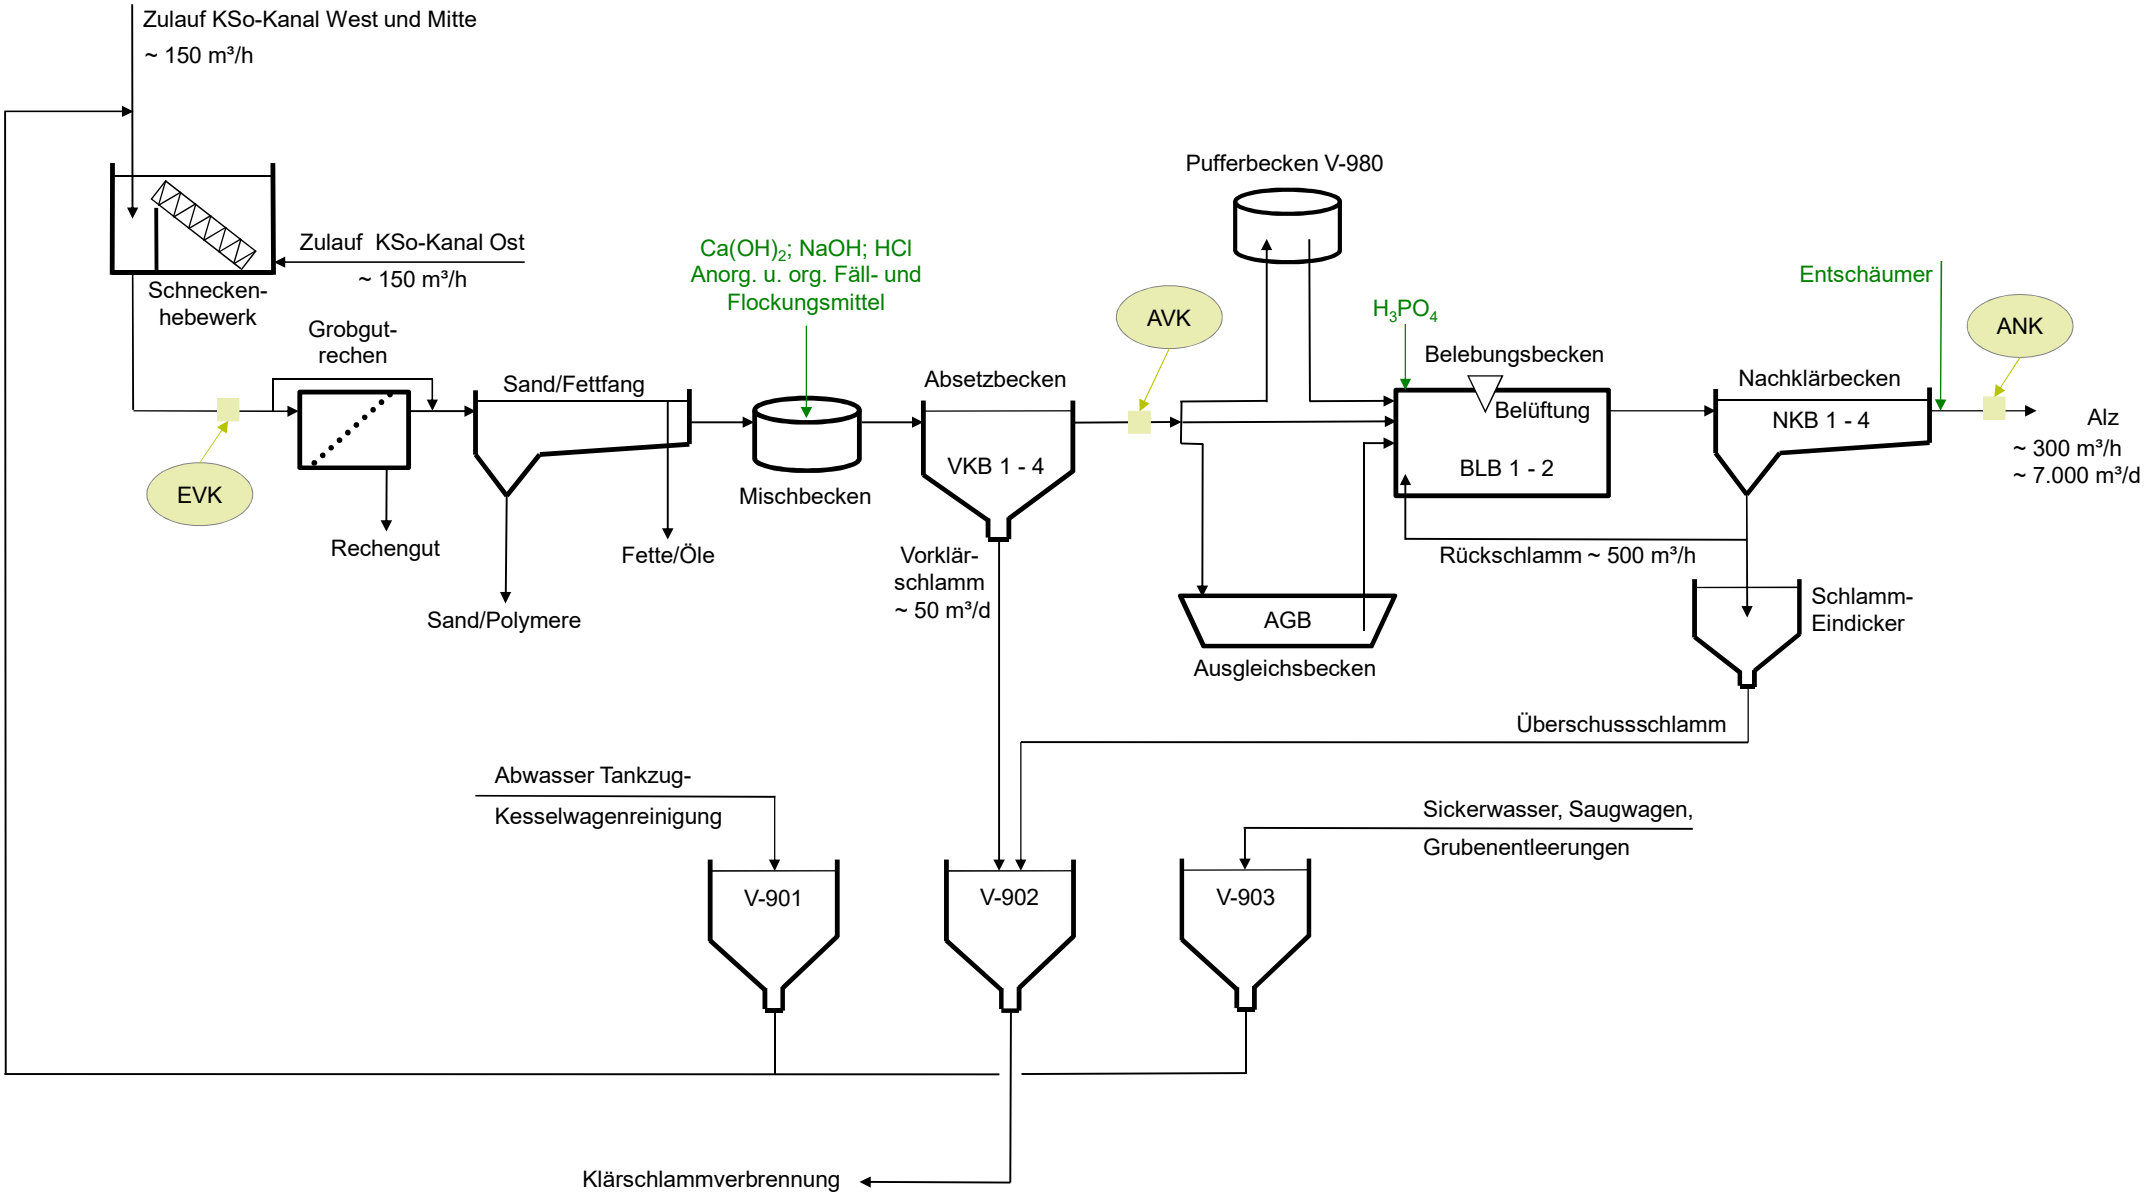
Anlage 4 zu K154/19