




Schnitt A-B

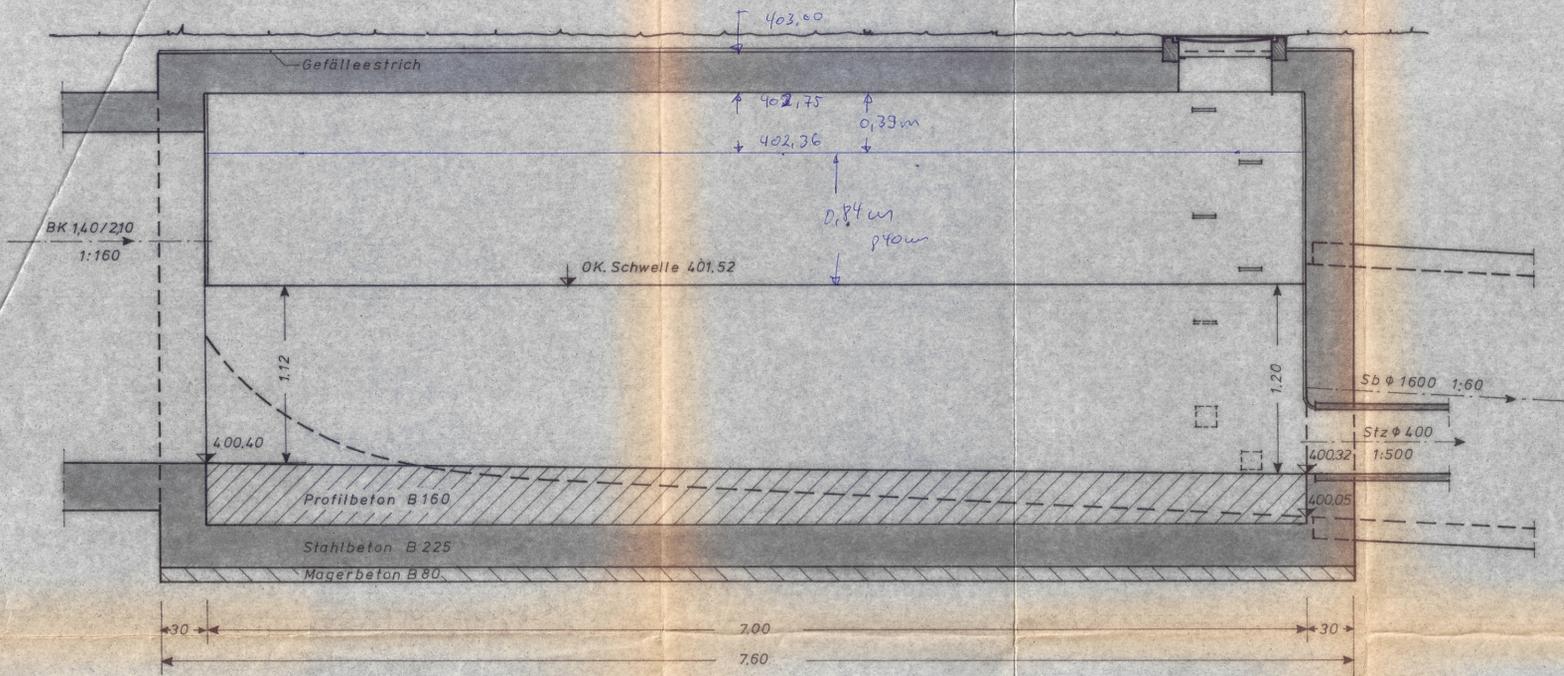

Schnitt C-D

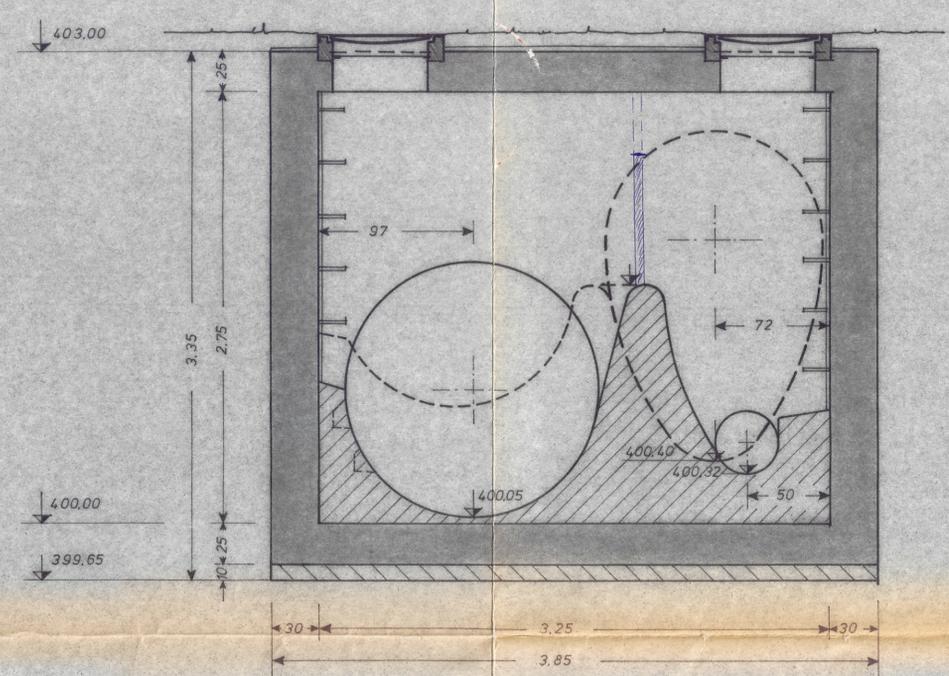

Grundriß

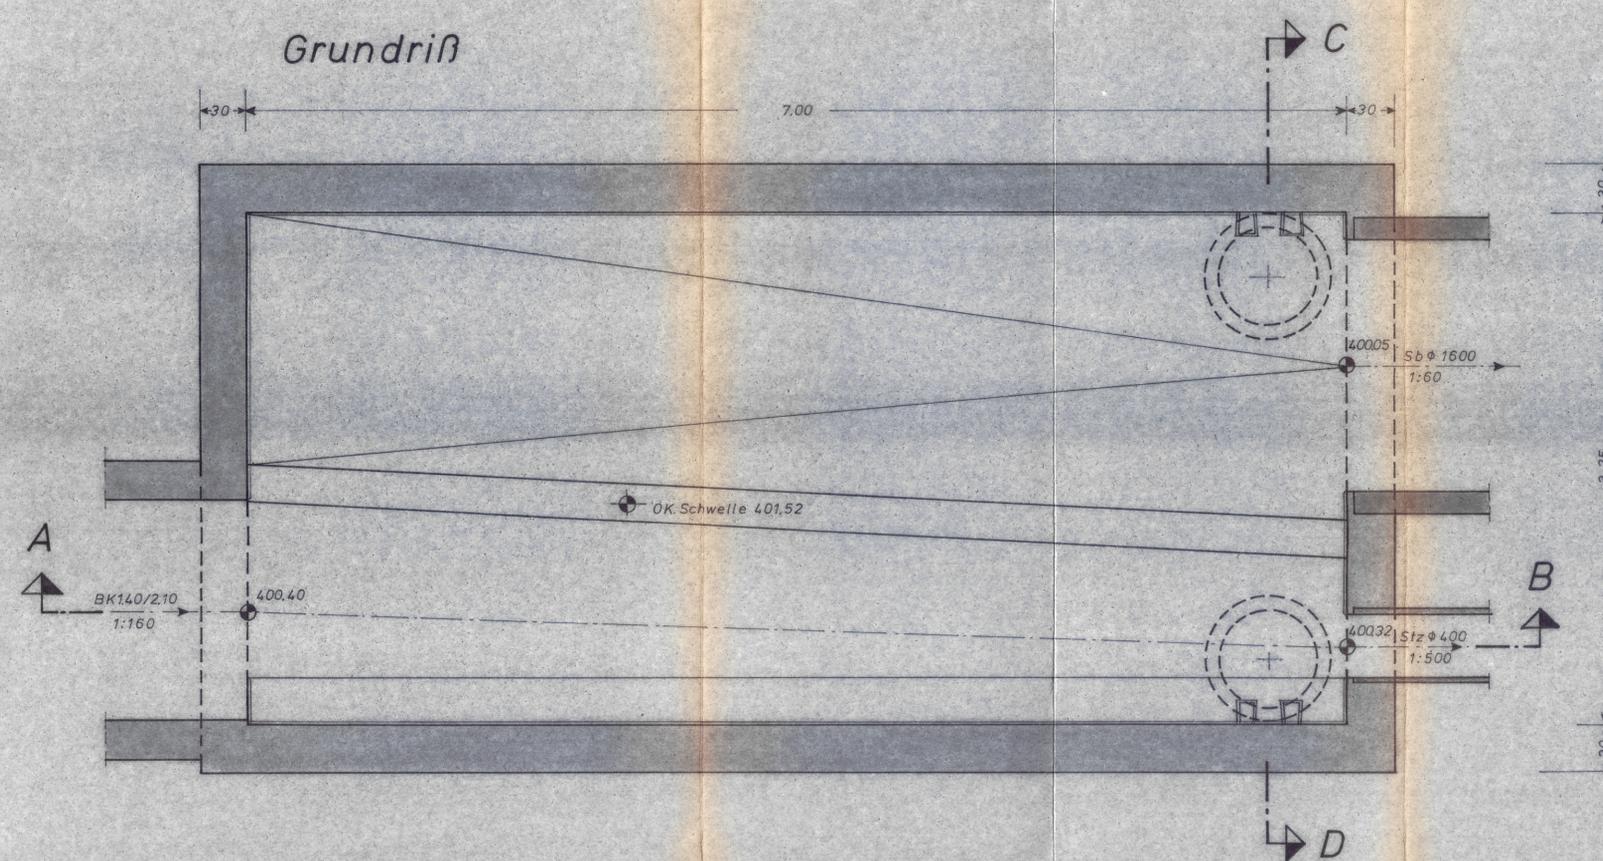

B03
Holzen
Skizzen zur Anhebung der
Schwelle
Plan 3

Der Bauherr:

REG. BMSTR. DIPL. ING. R. NAUMANN INGENIEUR-BÜRO BURGHAUSEN DORFNERWEG 10 — TELEFON 08677 / 5105		
GEMEINDE BURGKIRCHEN Abwasseranlage Tektur		
REGENÜBERLAUF RÜII		
MASSTAB	ENTW.	DAT.
1:25	GEZ.	12. 8. 1970
	GEPR.	DAT.