


ZEICHENERKLÄRUNG

	Planungsbereiche		Verwaltungsgrenze
	Kreisstraße		

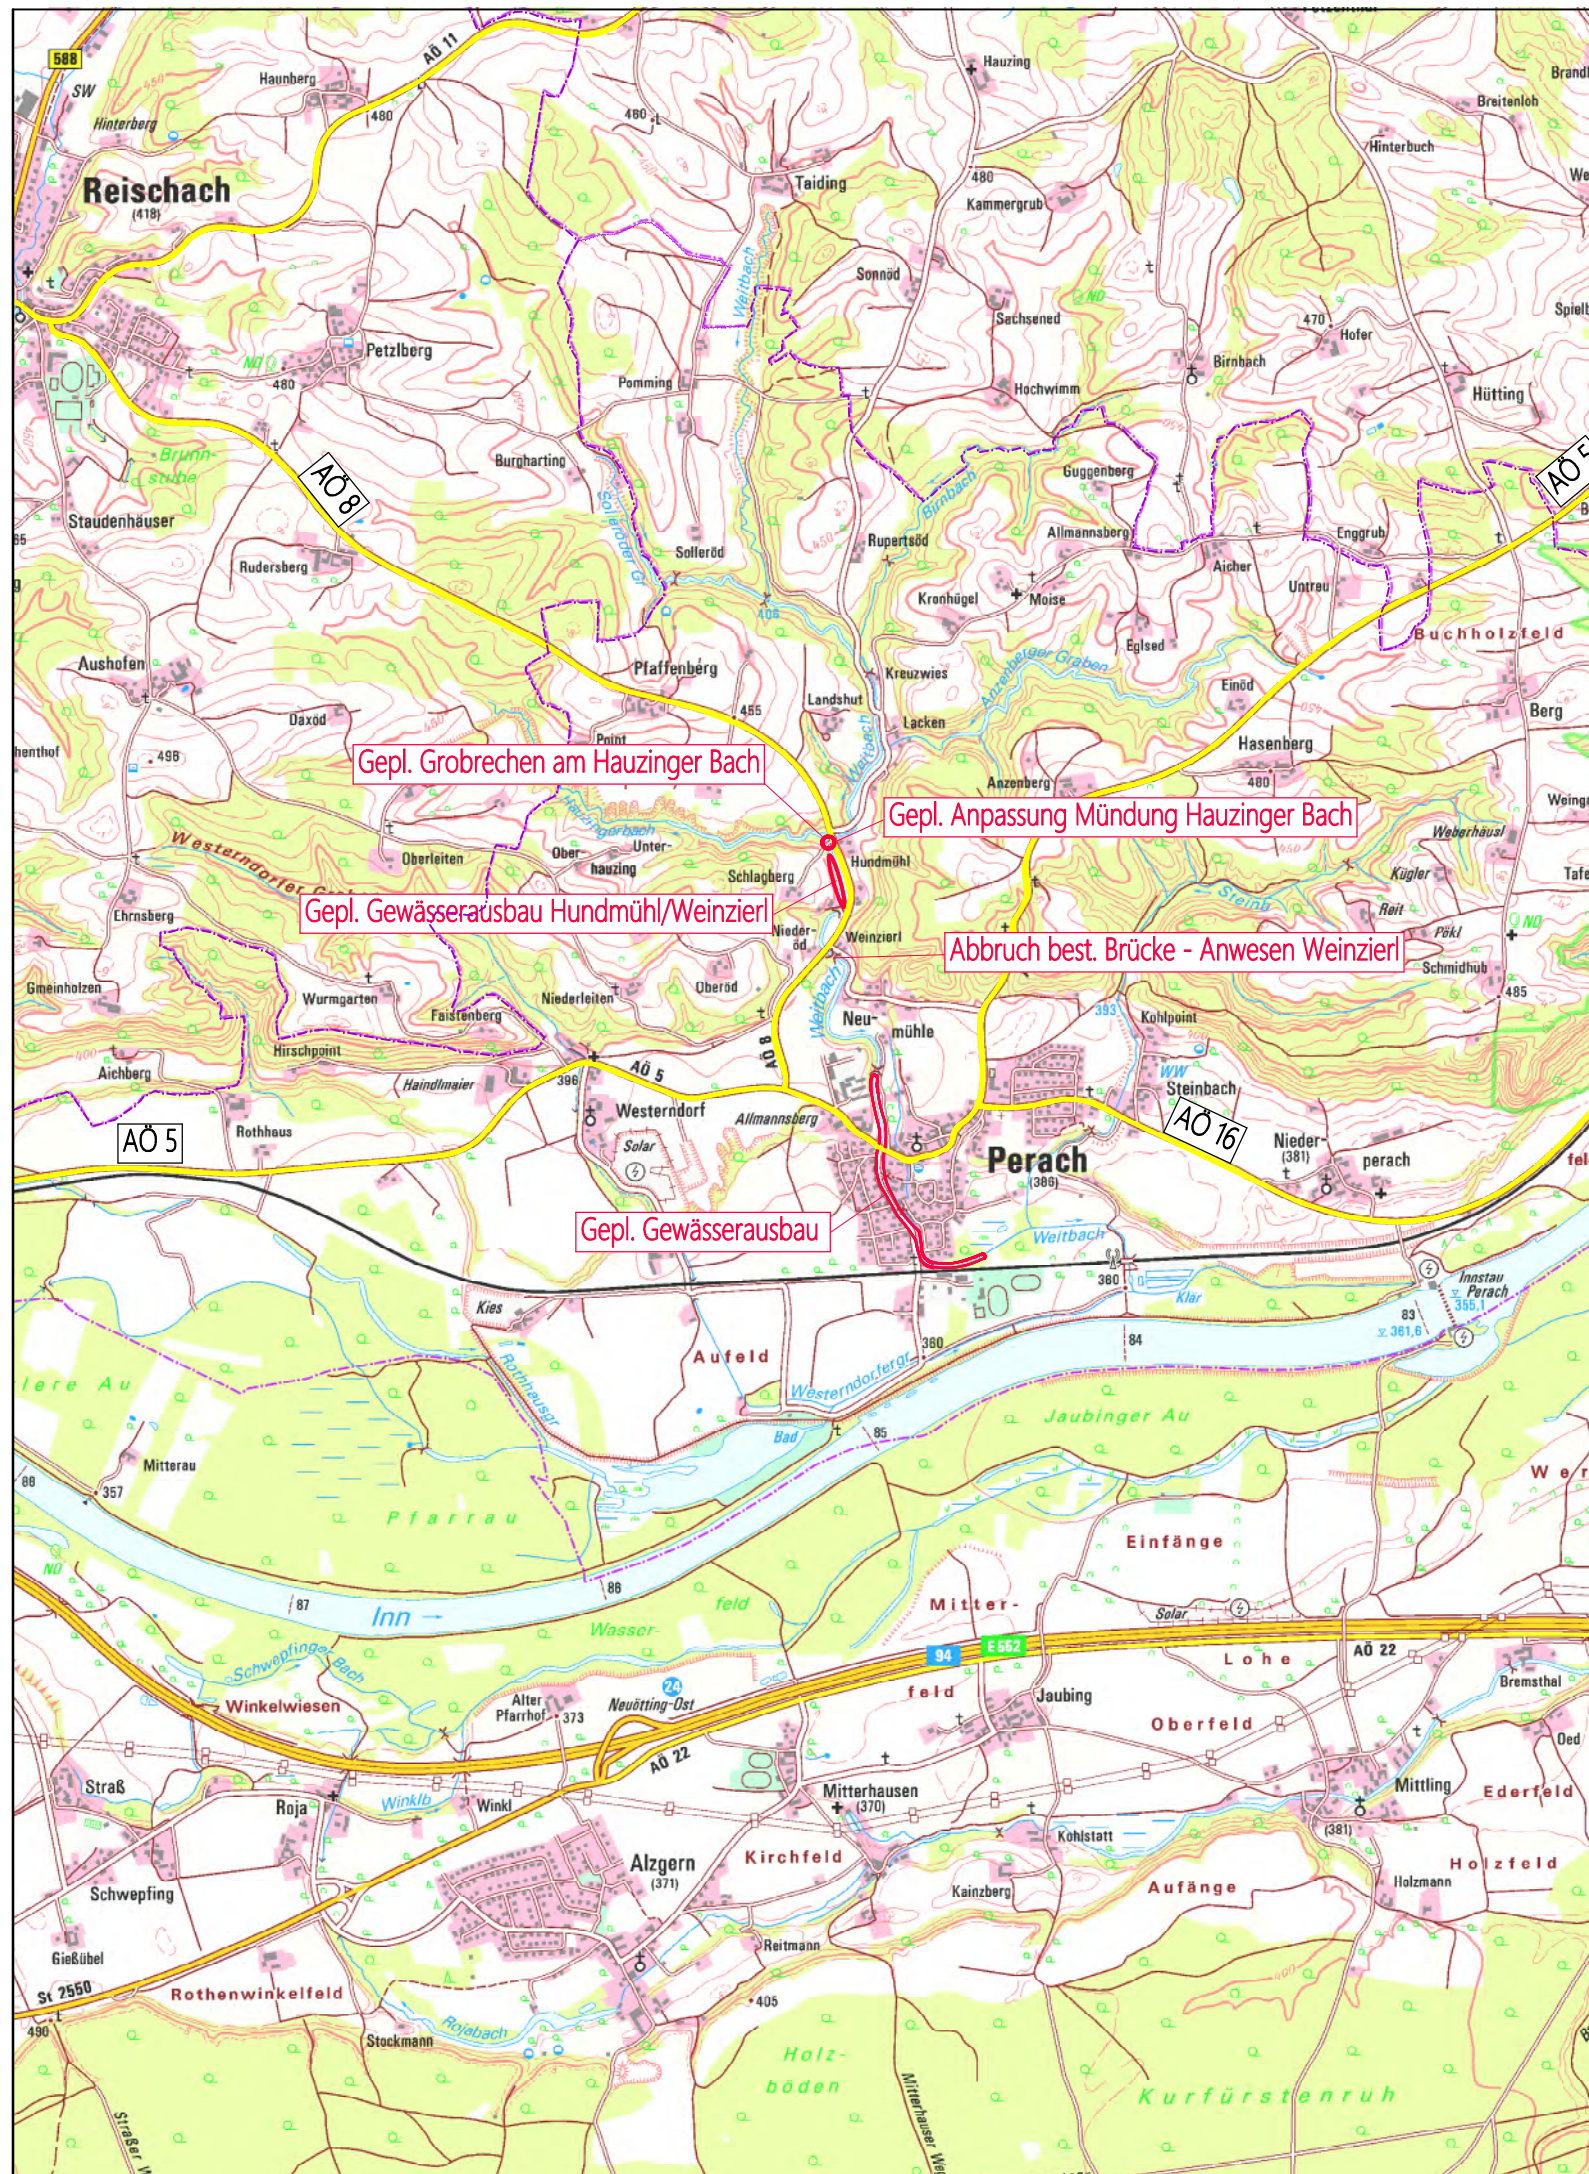

Antrag auf wasserrechtliche Planfeststellung nach § 68 WHG

Index	Bemerkung	geänd. am	Name	gepr. am	Name
Vorhaben:	Hochwasserschutz Perach Weitbach, Gew. III. Ordnung ausgebauter Wildbach		Anlage:	2.1	
Vorhabensträger:	Freistaat Bayern, vertreten durch das Wasserwirtschaftsamt Traunstein		Plan-Nr.:	UEK-2.1	
Landkreis:	Altötting		Schutzvermerk/Dateiname: 16082-01		
Gemeinde:	Perach		entw.	04.08.2023	PD
Vorhabenskennzeichen (BayIFS):	Wia1711260001		gez.	04.08.2023	AH
Maßstab:	Übersichtskarte		gepr.	04.08.2023	BU



aquasoli®
Ingenieurbüro

Planverfasser

04.08.2023

Datum

Ulrich Meier
Unterschrift Planverfasser

Wasserwirtschaftsamt
Traunstein

Vorhabensträger

04.08.2023

Datum

B. Lederer
Bernhard Lederer, Behördenleitung

Dieser Plan ist urheberrechtlich geschützt. Bei Weiterleitung ist >aquasoli< als Urheber zu vermerken.

0,12 m²