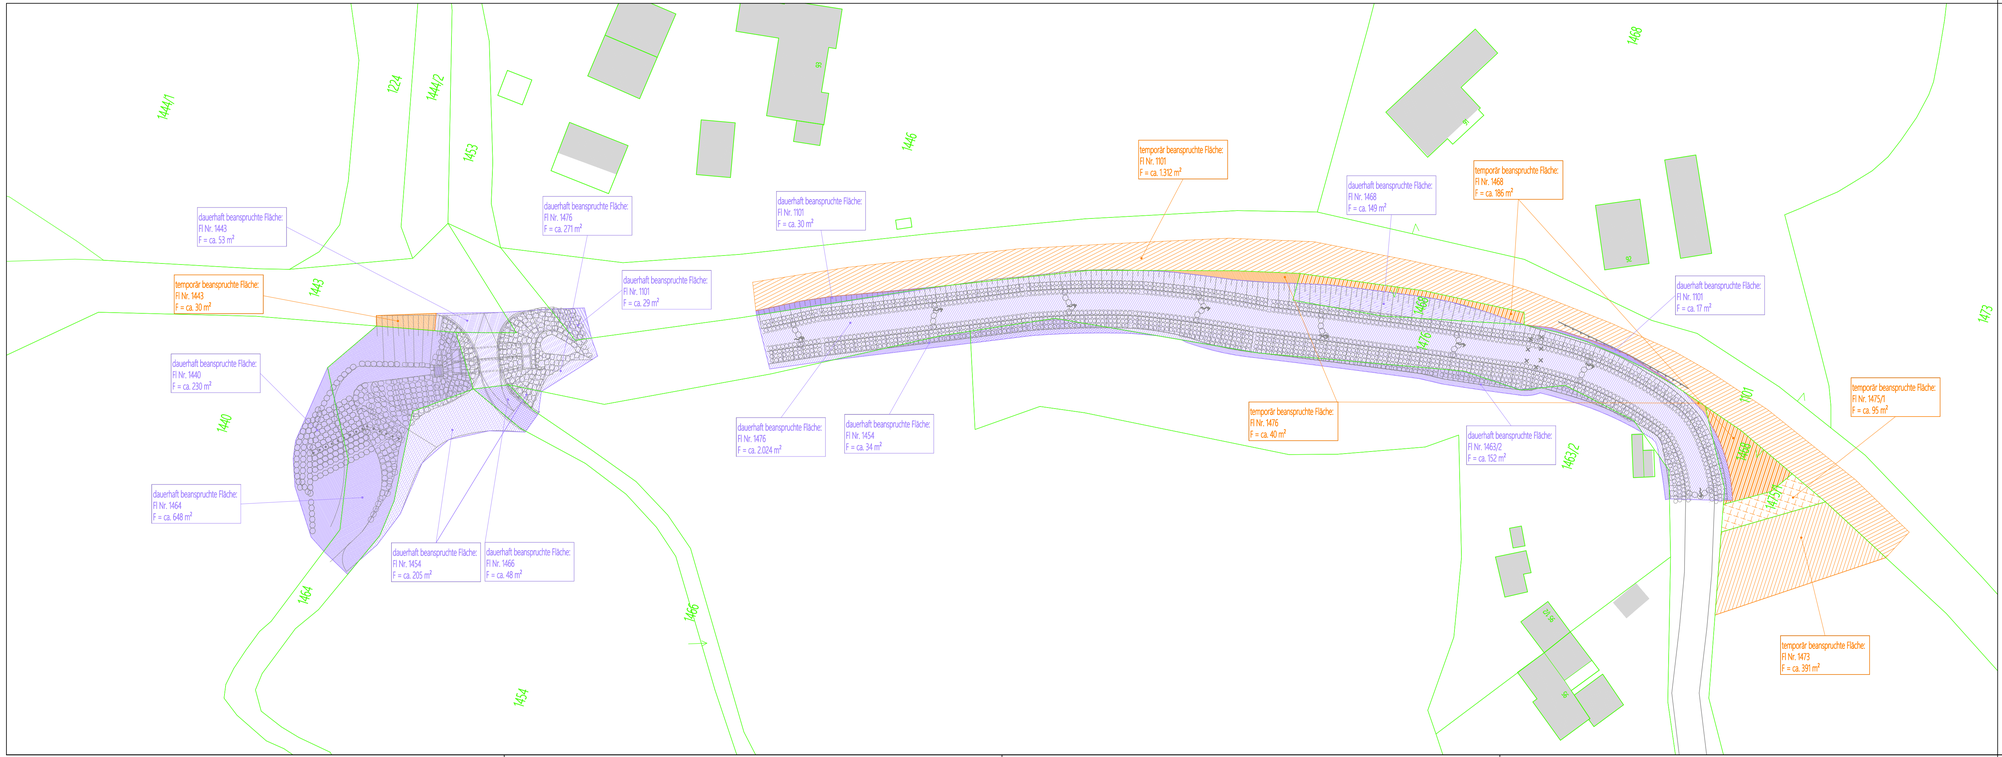

ZEICHENERKLÄRUNG

	Flurkarte / Gebäude		dauerhaft beanspruchte Flächen
	Planung		temporär beanspruchte Flächen

Antrag auf wasserrechtliche Planfeststellung nach § 68 WHG

Index	Bemerkung	geänd. am	Name	gepr. am	Name

Vorhaben:	Hochwasserschutz Perach Weitbach, Gew. III. Ordnung ausgebauter Wildbach		Anlage:	8.1
Vorhabensträger:	Freistaat Bayern, vertreten durch das Wasserwirtschaftsamt Traunstein		Plan-Nr.:	E-GP-8.1
Landkreis:	Altötting			
Gemeinde:	Perach		Schutzvermerk/Dateiname:	16082-01
Vorhabenskennzeichen (BayIFS):	Wat1711260001			
Maßstab 1 : 500	Grunderwerbsplan Bereich Hundmühl	entw.	04.08.2023	PD
		gez.	04.08.2023	AH
		gepr.	04.08.2023	BU

aquasoli® Ingenieurbüro
Planverfasser

Wasserwirtschaftsamt Traunstein
Vorhabensträger

04.08.2023 Datum — Unterschrift Planverfasser

04.08.2023 Datum — Bernhard Lederer, Behördenleitung

Dieser Plan ist urheberrechtlich geschützt. Bei Weiterleitung ist >aquasoli< als Urheber zu vermerken.

0,29 m²