
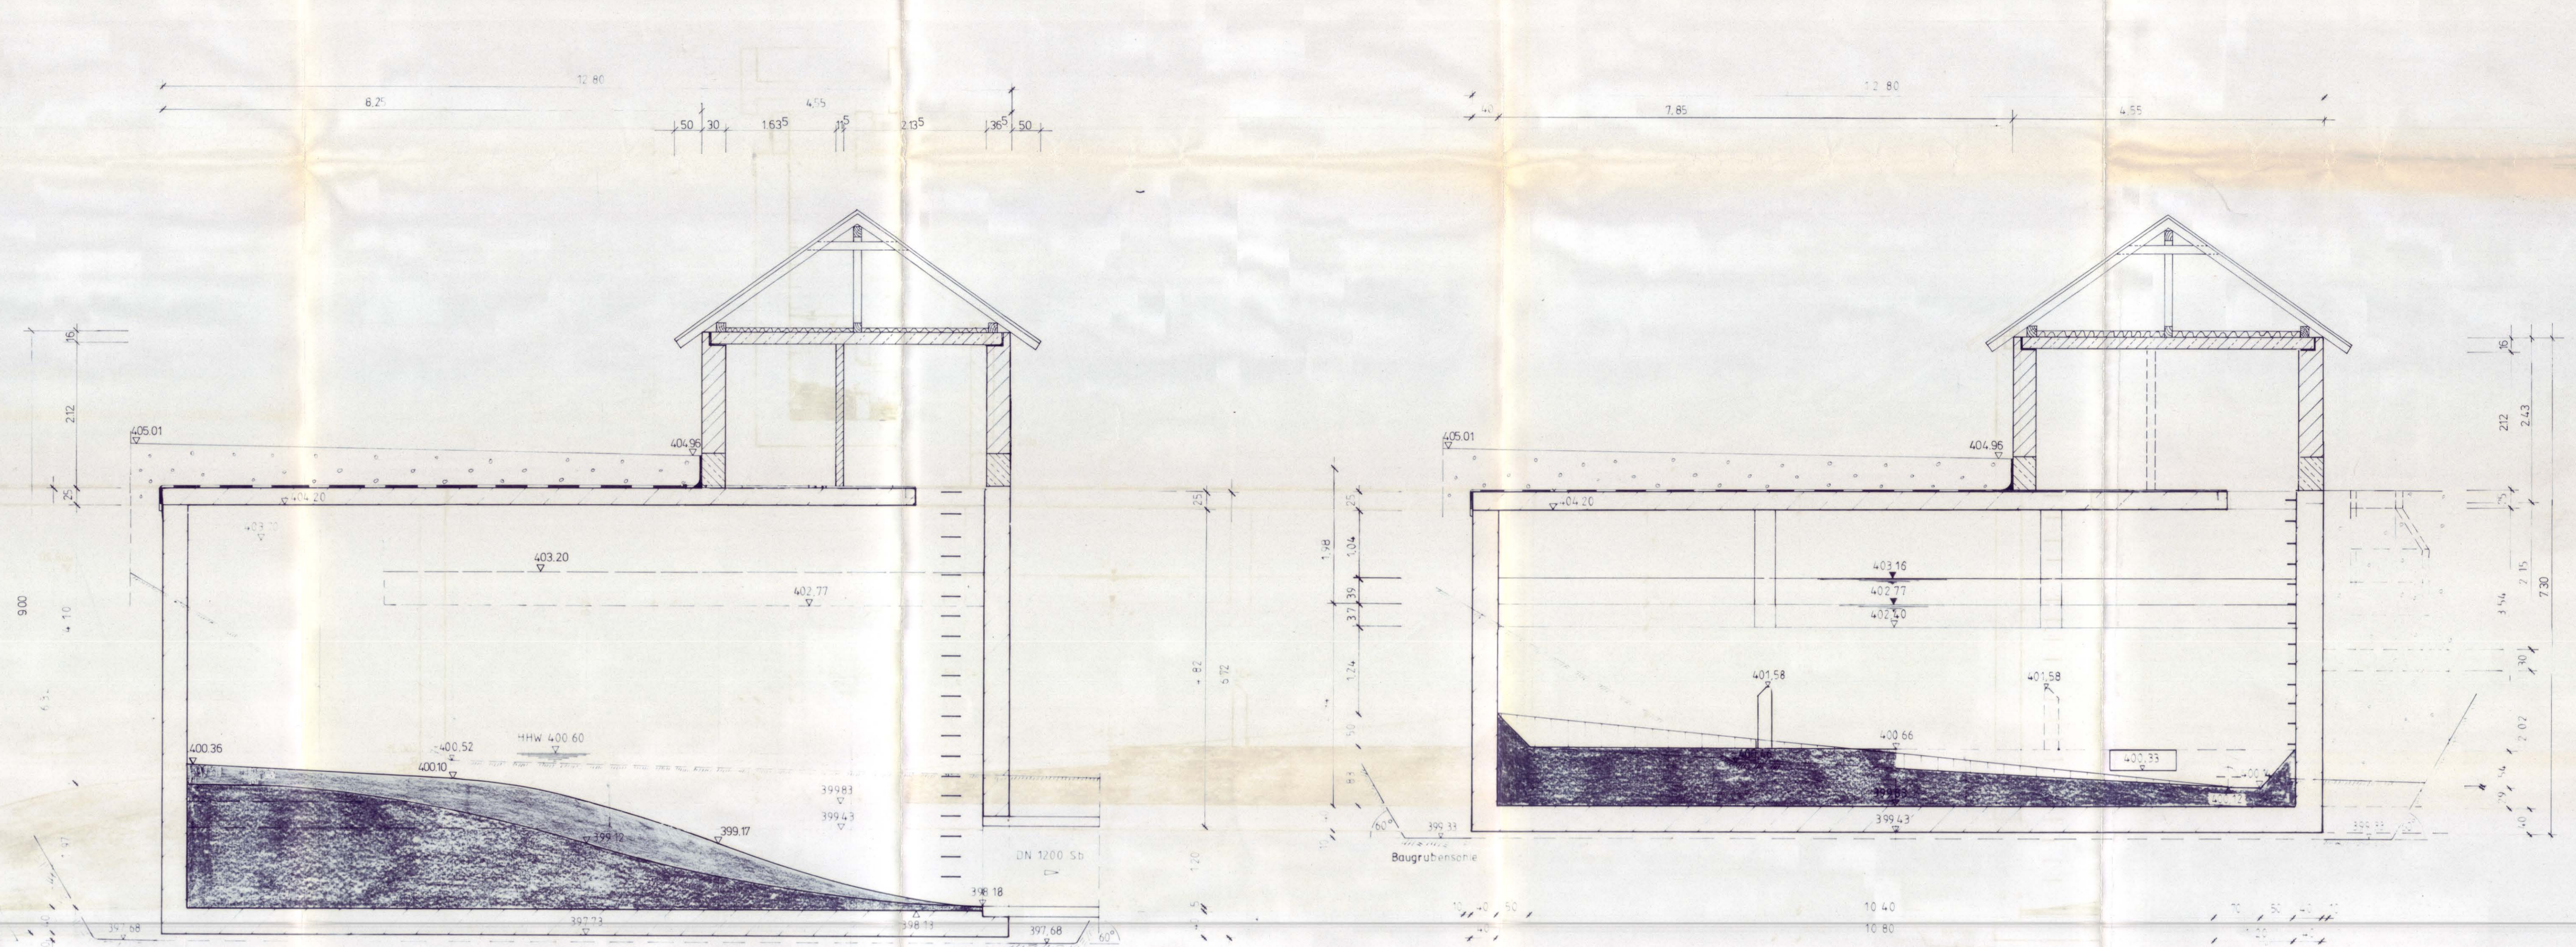


Schnitt 1 - 1



Schnitt 2 - 2

Schnitt 4 - 4

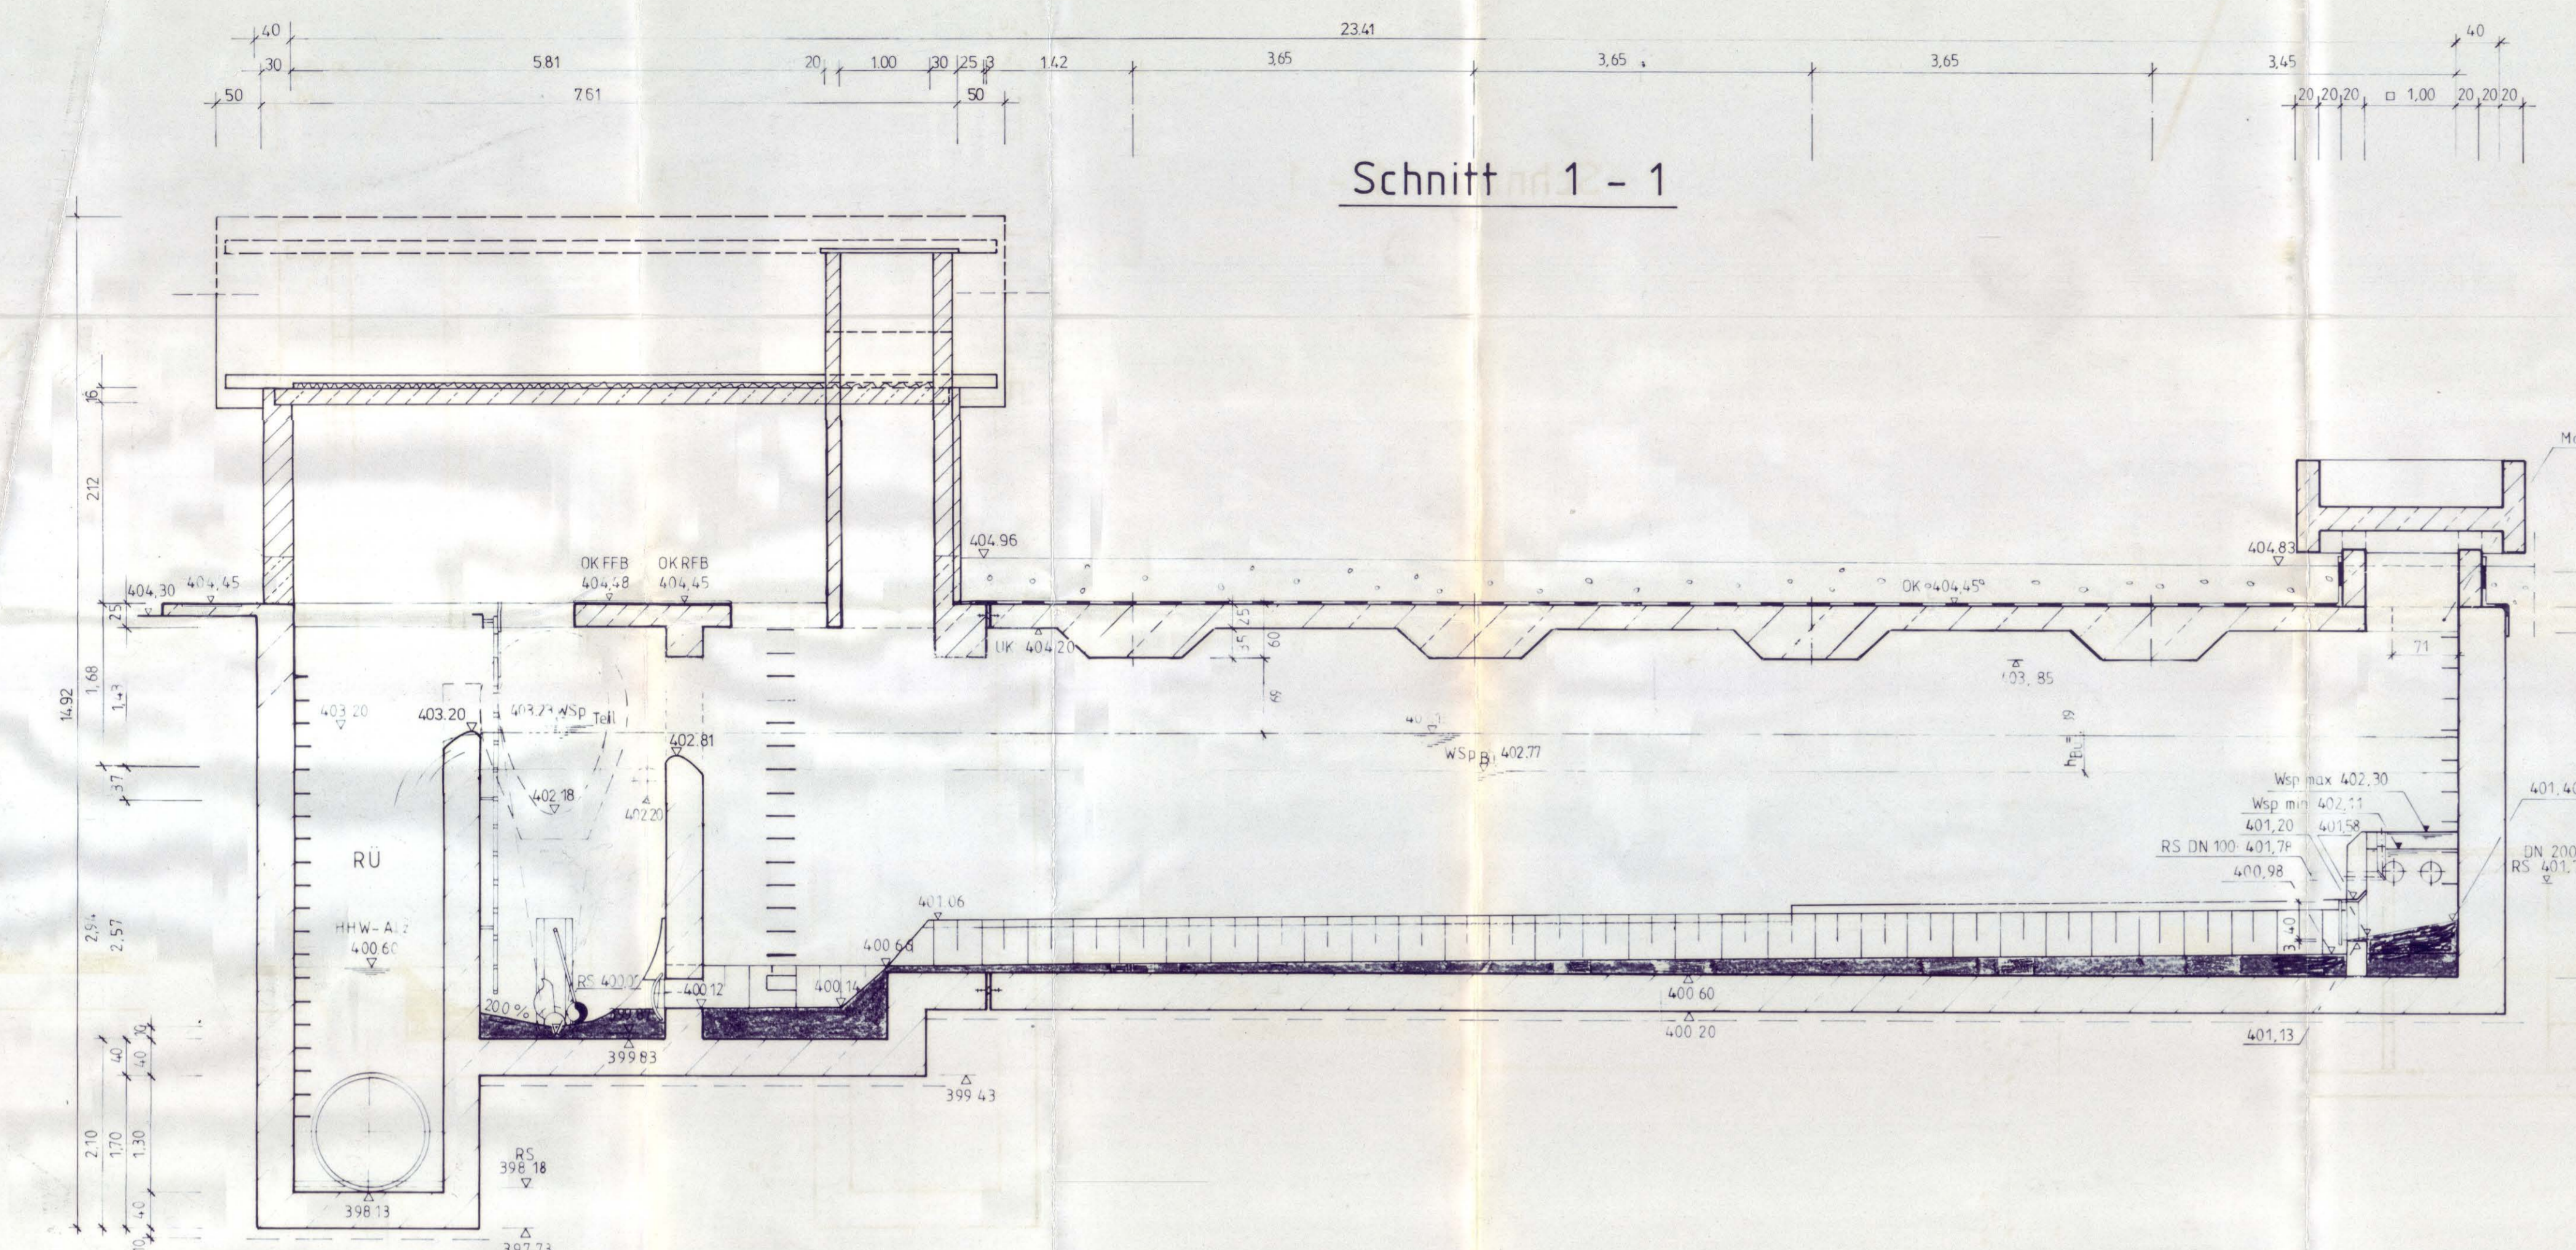

Grundriß

Schnitt 3 - 3

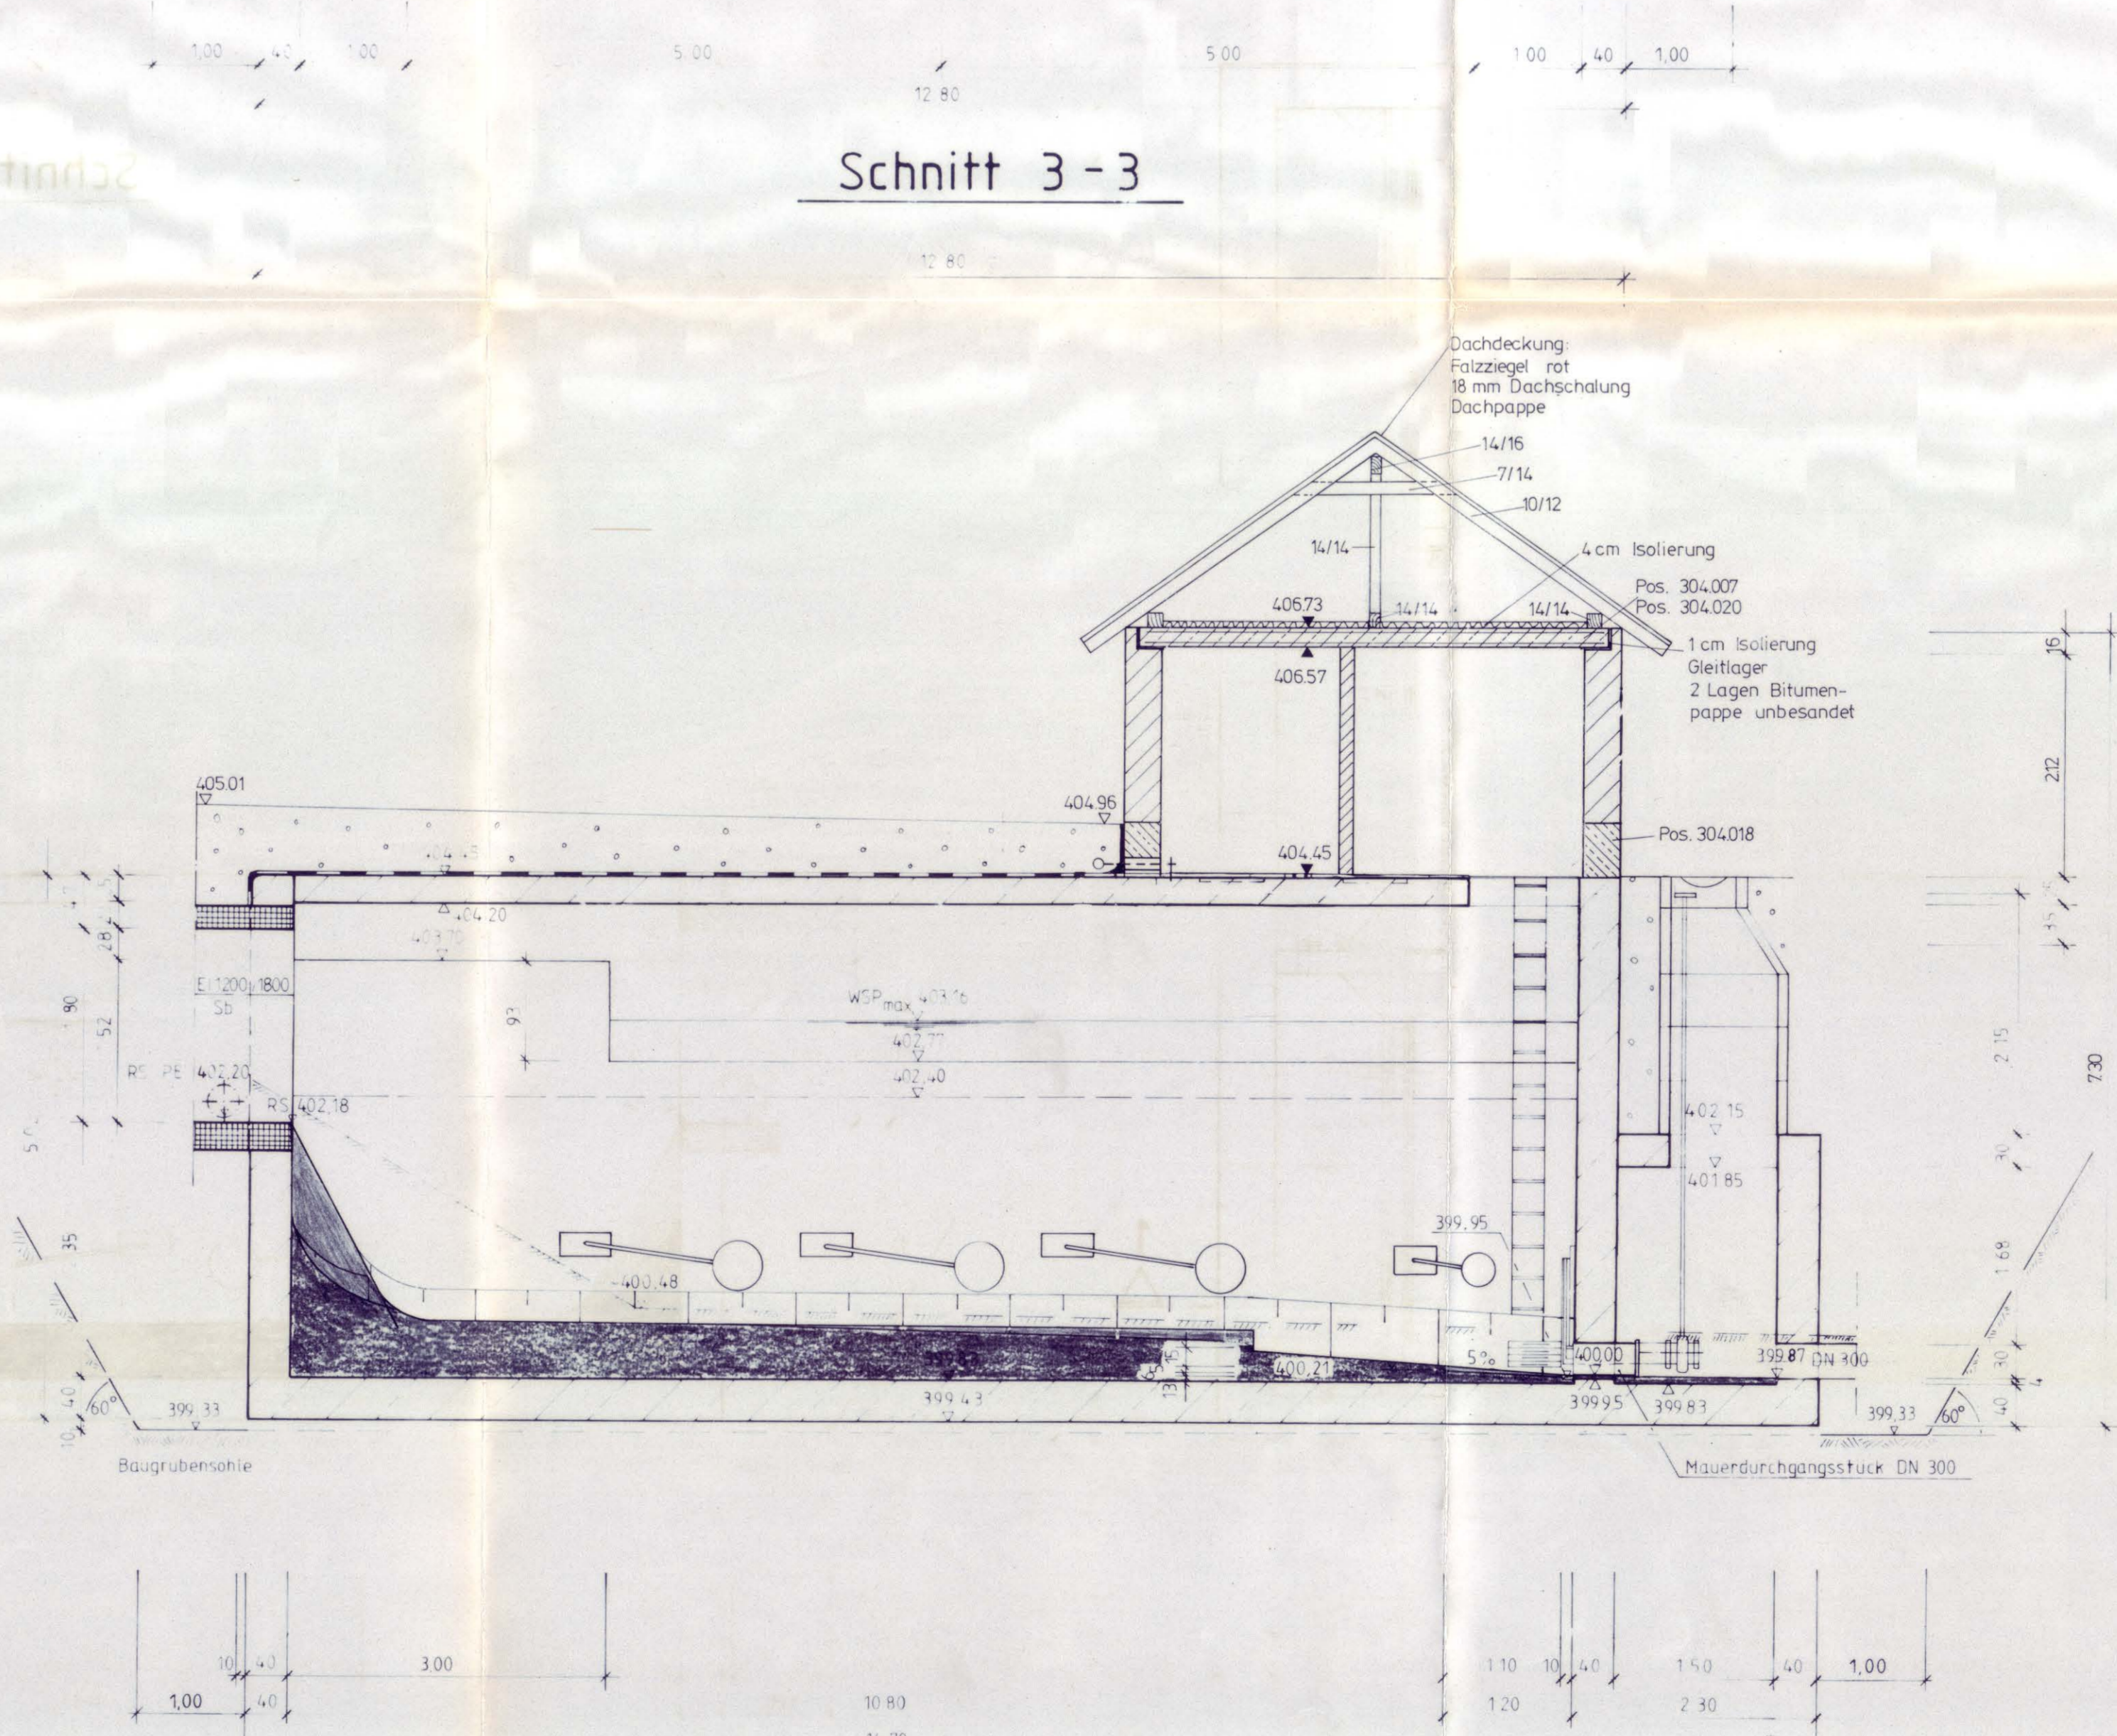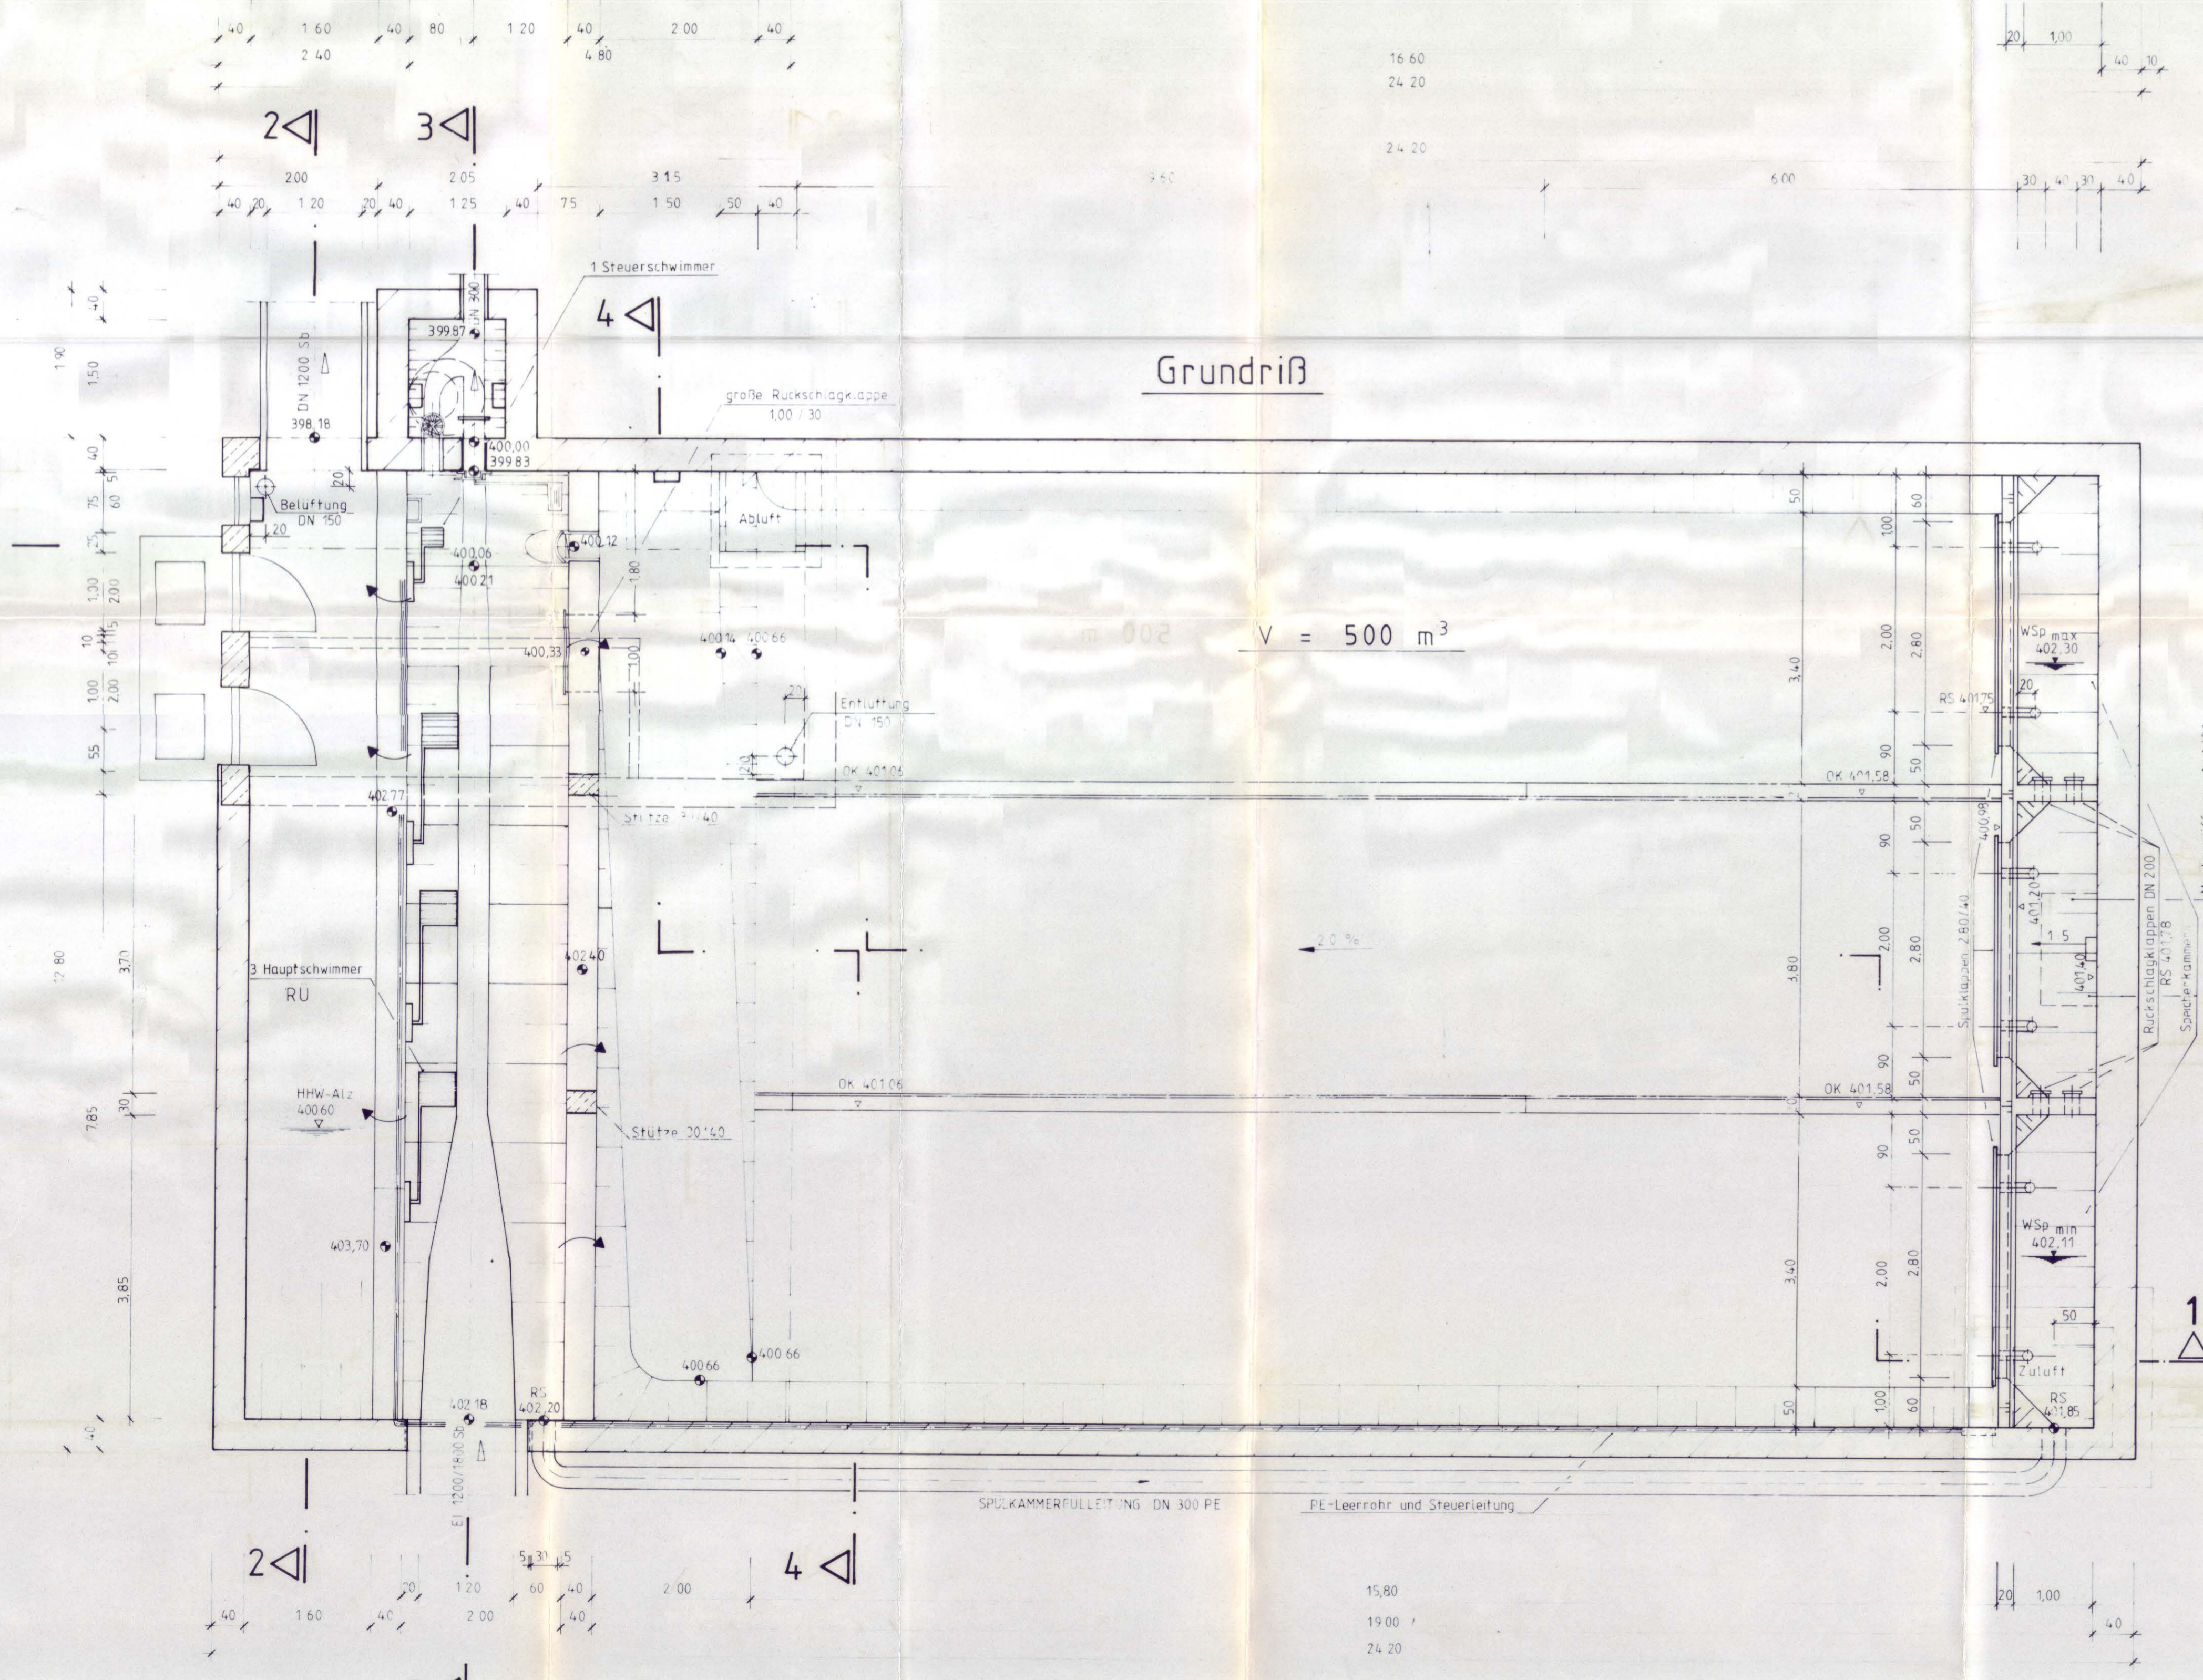

B02  
 Burghäuser Straße  
 Plan 2

**WADLE BAUGESELLSCHAFT m. b. H.**  
 HOCH-, TIEF- UND STRASSENBAU  
 Robert-Brosch-Straße 2 8900 Landshut Telefon 087177a...

Objekt	Gemeinde Burgkirchen (a. d. Alz)			
Projekt	Sanierung Abwasseranlage ob Terrasse BA XIV / Regenüberlaufbecken II			
Zeichn.	Abrechn. - Bestandsplan			
Maßstab	1:50			