


GRUNDRISS



B06 - Halsbach
 nicht mehr in Betrieb
 Plan 6

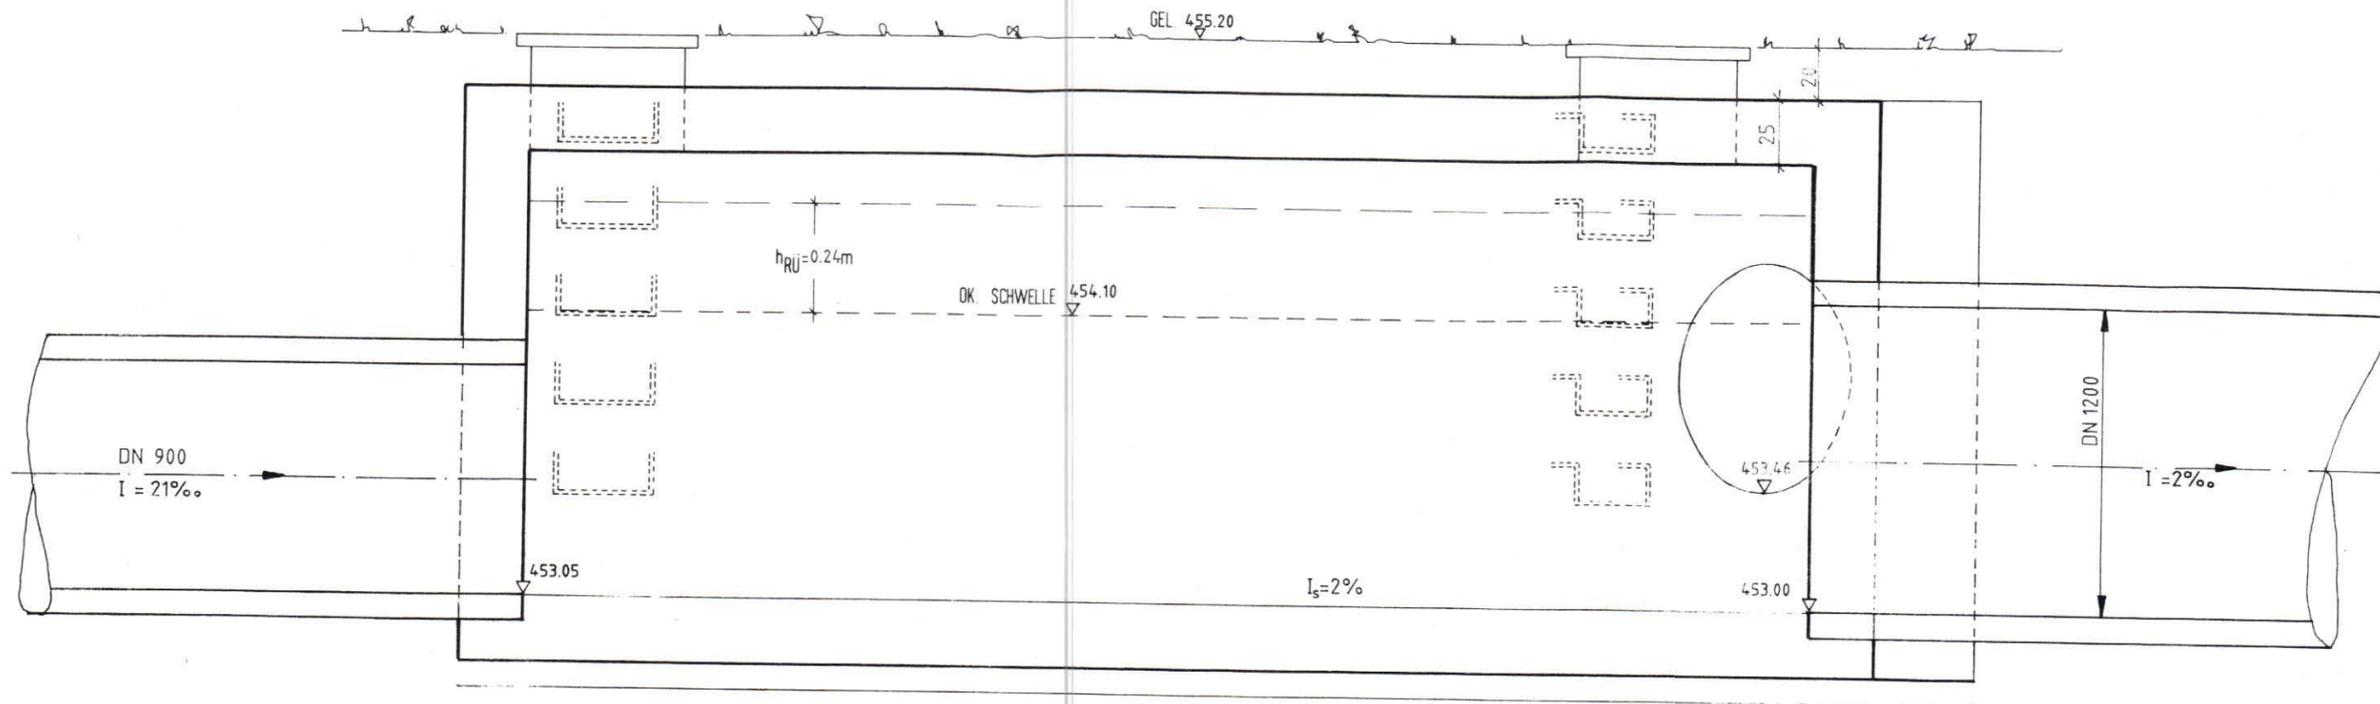

SCHNITT 1 - 1

B06 - Halsbach

nicht mehr in Betrieb

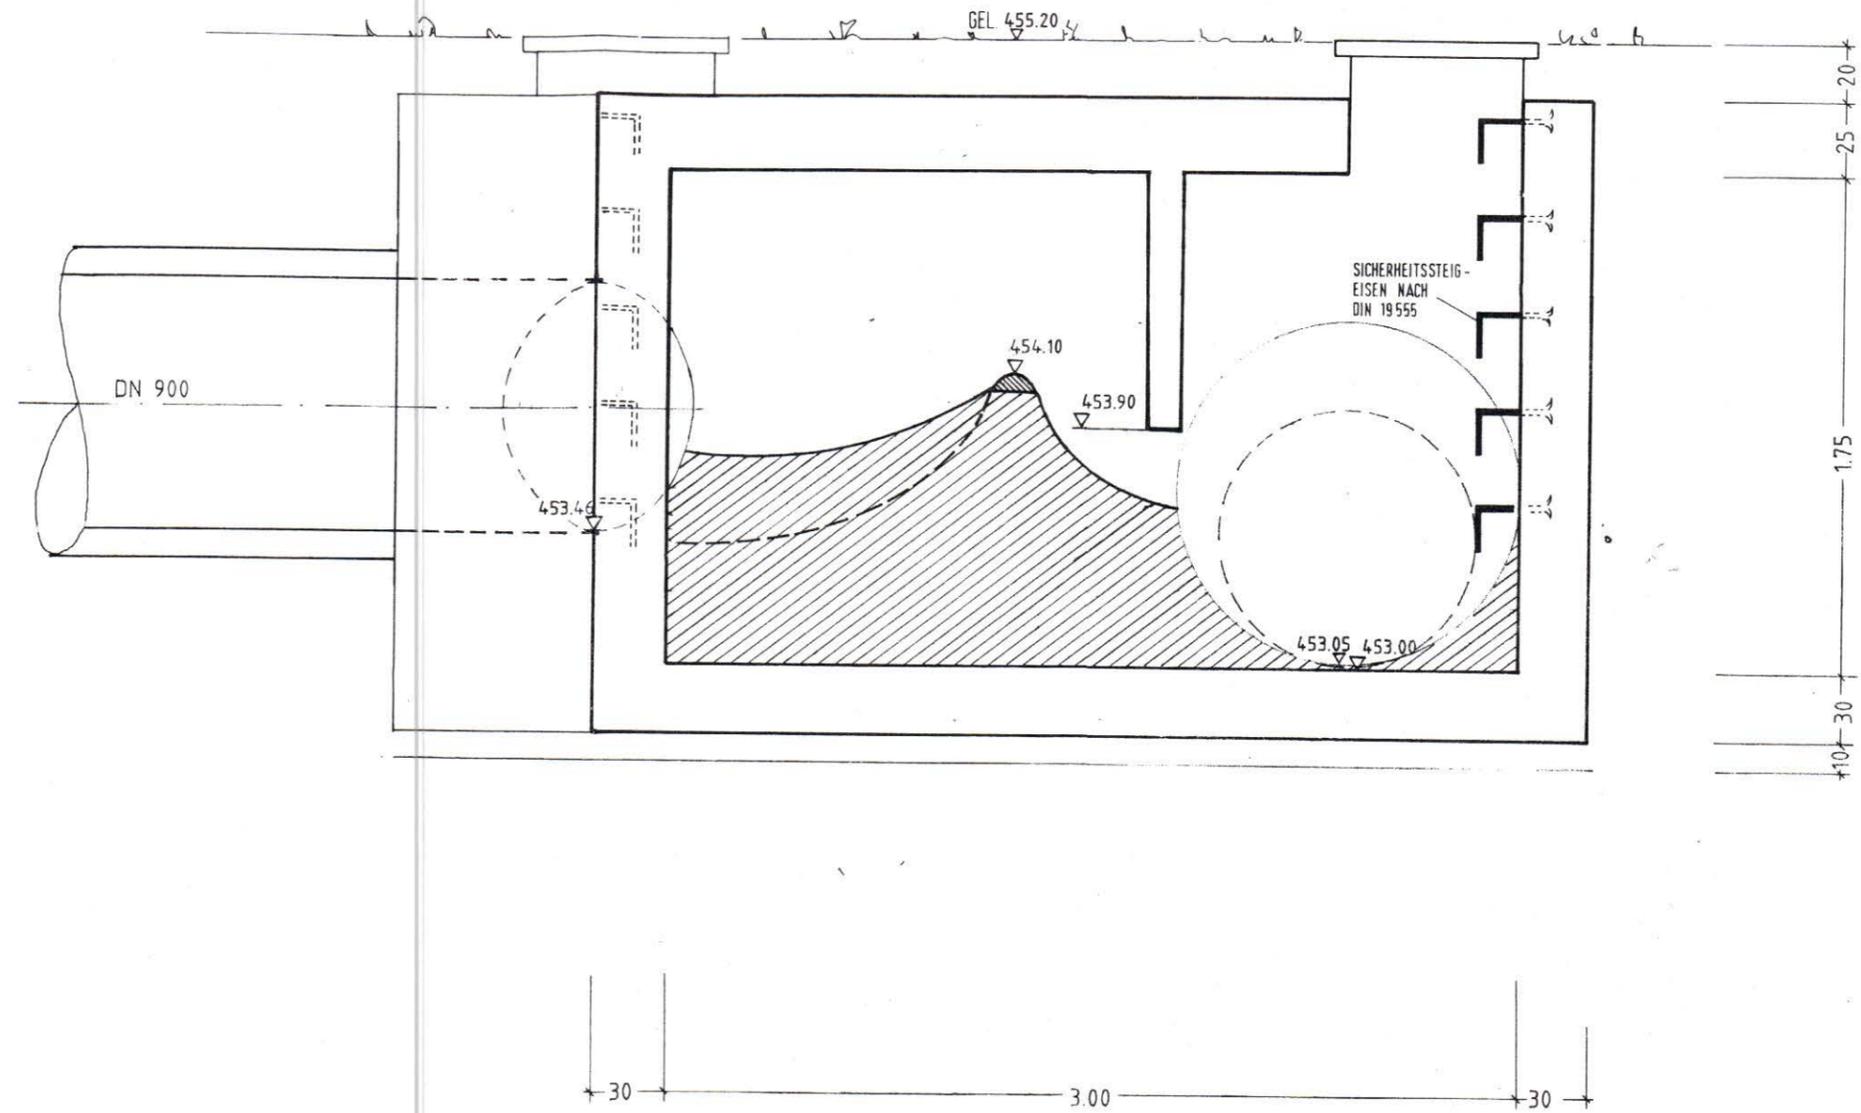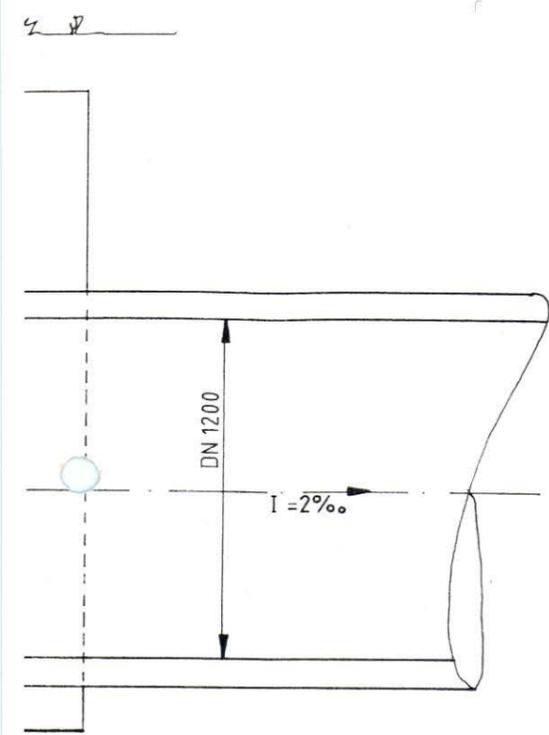

SCHNITT 2 - 2

B06 - Halsbach
nicht mehr in Betrieb

